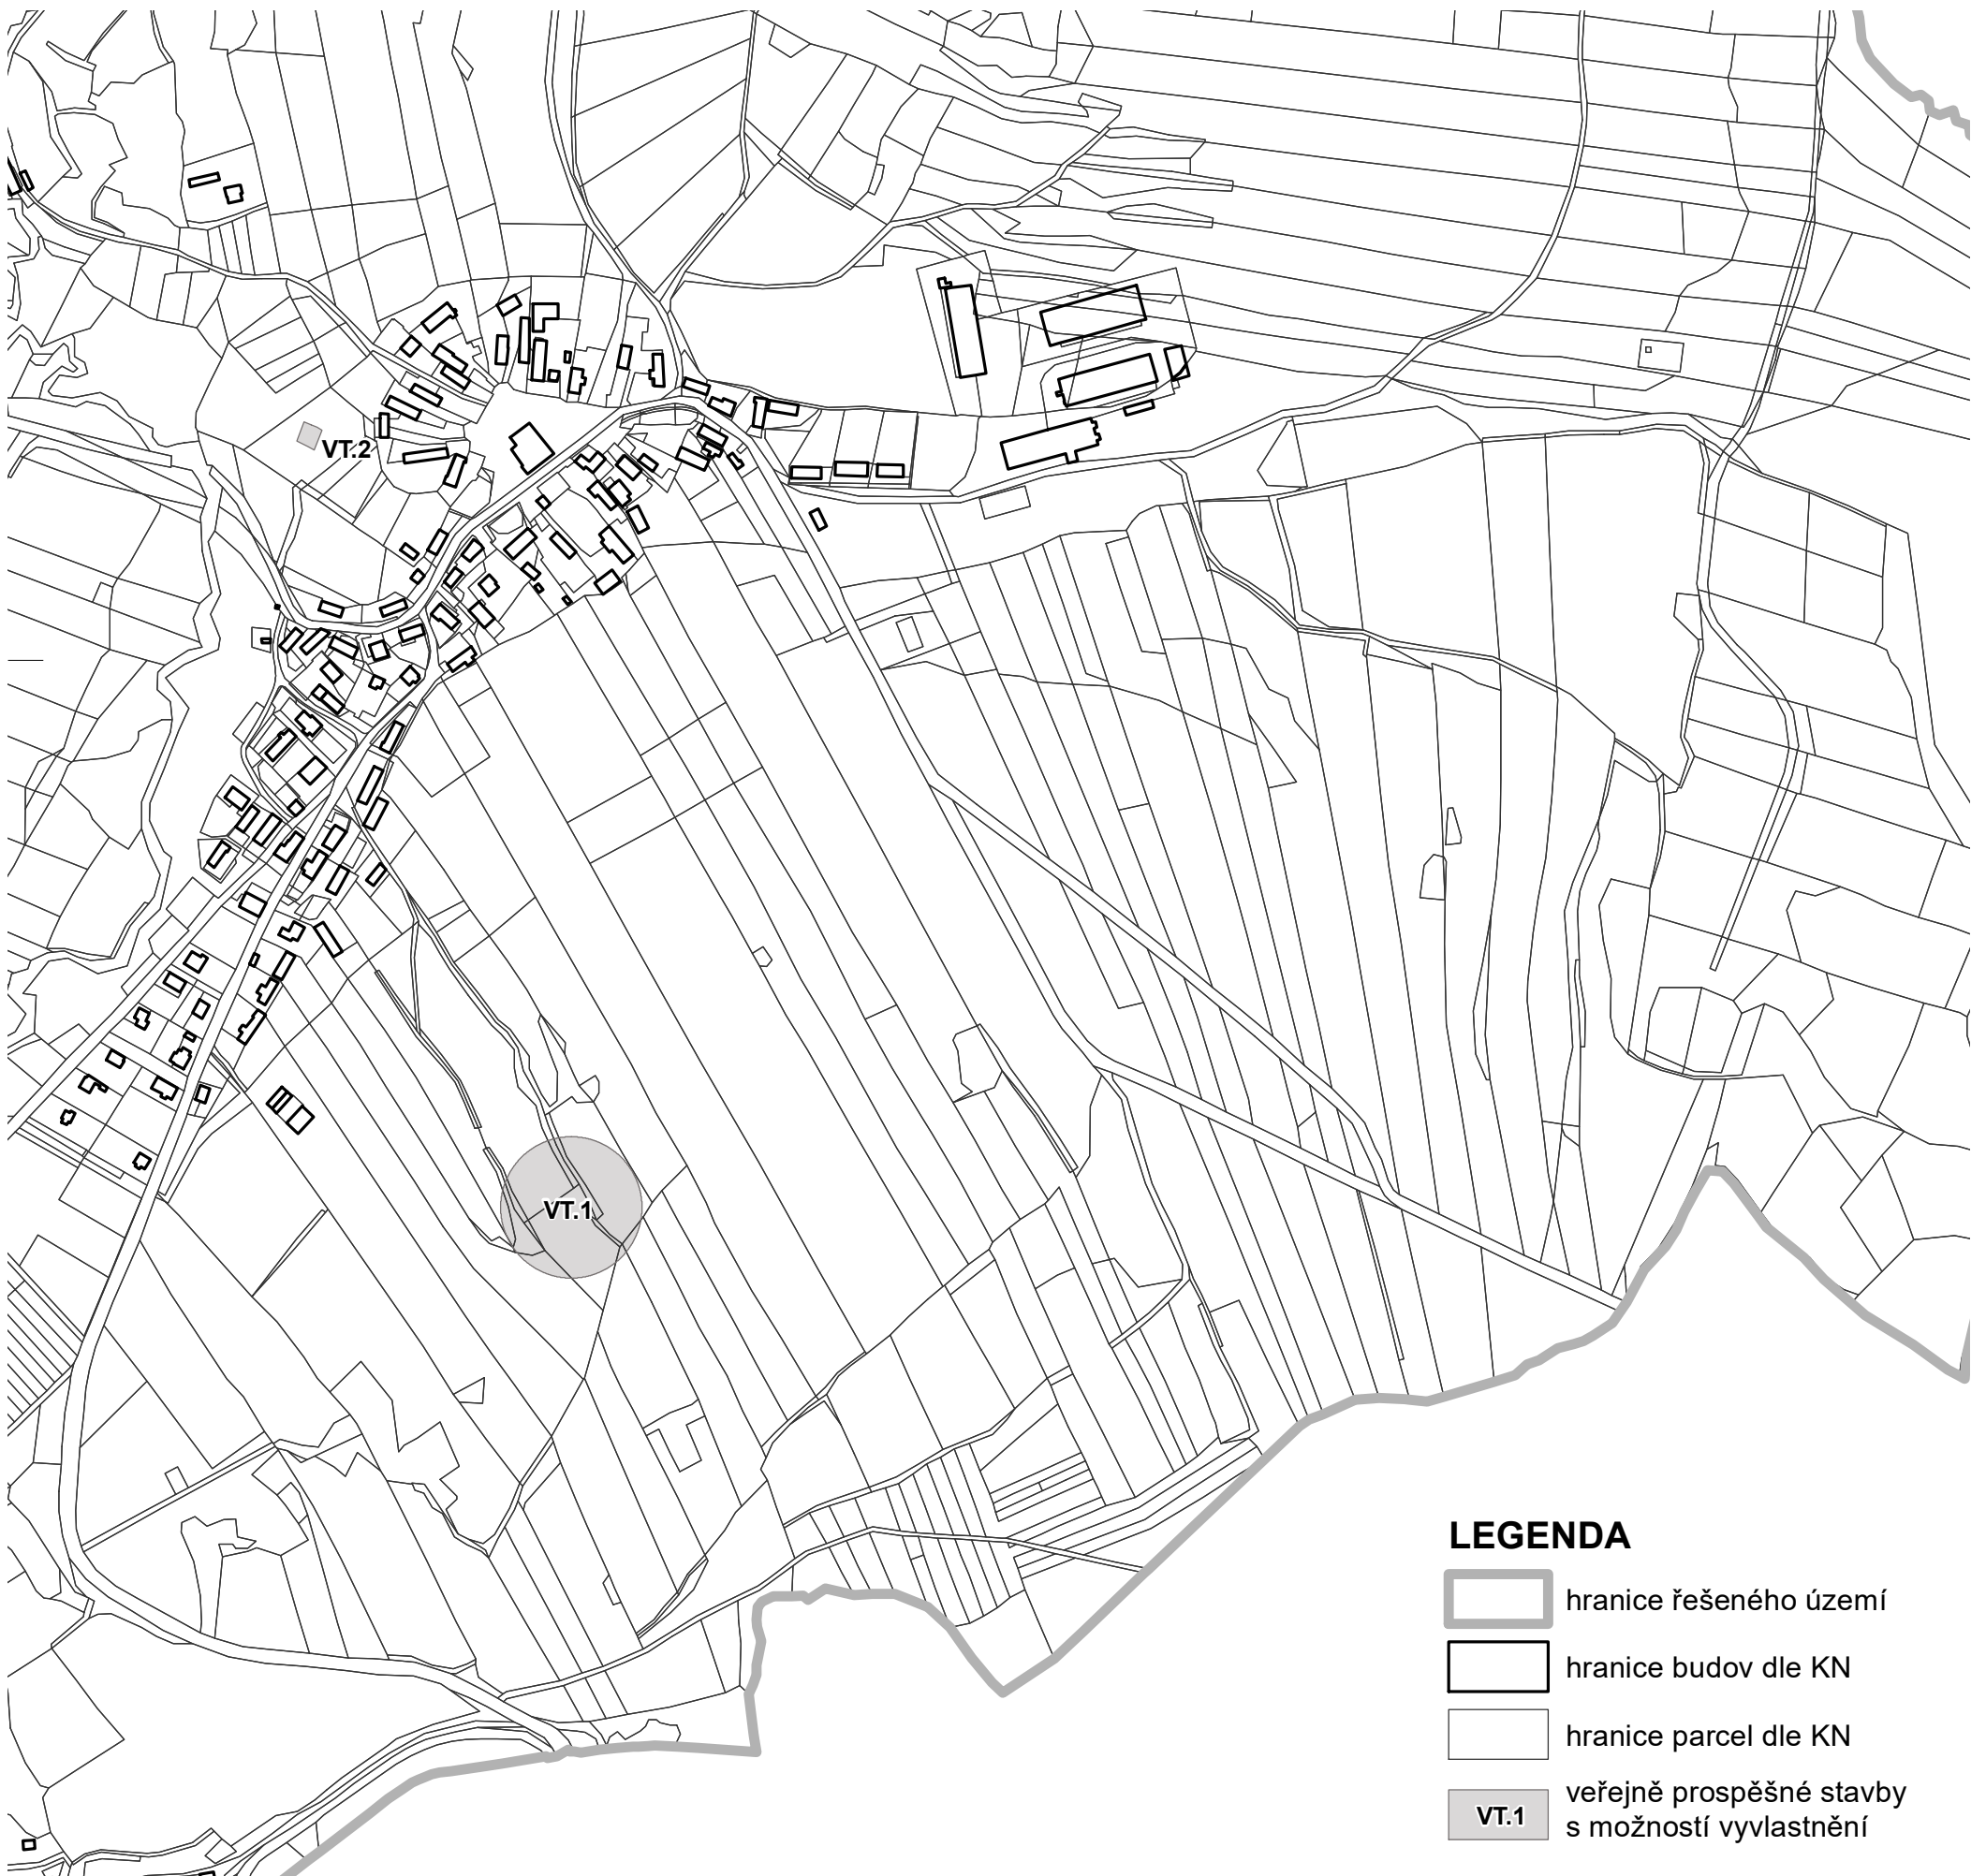

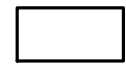



ÚZEMNÍ PLÁN ÚJEZD U PLÁNICE

VÝKRES VEŘEJNĚ PROSPĚŠNÝCH STAVEB, OPATŘENÍ A ASANACÍ



LEGENDA

-  hranice řešeného území
-  hranice budov dle KN
-  hranice parcel dle KN
-  veřejně prospěšné stavby s možností vyvlastnění

ZÁZNAM O ÚČINNOSTI

SPRÁVNÍ ORGÁN, KTERÝ ÚP VYDAL

Zastupitelstvo obce
Újezd u Plánice

DATUM NABYTÍ ÚČINNOSTI

OPRÁVNĚNÁ ÚŘEDNÍ OSOBA
POŘIZOVATELE (razítko, podpis)

Tomáš Martínek
referent odboru výstavby
a územního plánování

ZPRACOVATEL

ARCHUM architekti s.r.o.

Oldřichova 187/55
128 00 Praha 2
IČ: 01894871

ZODPOVĚDNÝ PROJEKTANT

Ing. arch. Michal Petr
ČKA 4516

POŘIZOVATEL

MĚSTSKÝ ÚŘAD KLATOVY

Odbor výstavby
a územního plánování
nám. Míru 62
339 01 Klatovy

OPRÁVNĚNÁ ÚŘEDNÍ
OSOBA POŘIZOVATELE

Tomáš Martínek
referent odboru výstavby
a územního plánování

OBJEDNATEL

OBEC ÚJEZD U PLÁNICE

Obec Újezd u Plánice
339 01 Klatovy

URČENÝ ZASTUPITEL

Miloslav Holý

ÚZEMNÍ PLÁN ÚJEZD U PLÁNICE VÝKRES VPS, VPO A ASANACÍ

PARÉ	FORMÁT	SOURADNICE	MĚŘÍTKO	DATUM	Č. VÝKRESU
	A3	S-JTSK	1 : 5 000	červenec 2023	4