

KATASTRY
PARCELNÍ ČÍSLA
DRUH POVRCHU
VZDÁLENOSTI ŠACHET
OZNAČENÍ ŠACHET

SMĚROVÉ POMĚRY

MĚŘÍTKA 1:500/100

LEGENDA TYPŮ ČAR
PŮVODNÍ TERÉN
UPRAVENÝ TERÉN

PODÉLNÝ PROFIL
STOKA A

KÓTA UPRAVENÉHO TERÉNU

HLOUBKA VÝKOPU

KÓTA VÝKOPU

HLOUBKA DNA POTRUBÍ

KÓTA DNA POTRUBÍ

KÓTA PŮVODNÍHO TERÉNU

SROVNÁVACÍ ROVINA



STANIČENÍ [km/m]

PROFIL[mm]-MATERIÁL-DĚLKA[m]

SKLON[promile]-DĚLKA[m]

ULOŽENÍ

ÚJEZD U PLÁNICE										908/1										908/40	
1247/1										1247/3										908/40	
ZP.PLOCHA ŽIVICE										ZELEŇ										ŽIVICE	
5.92										19.64										19.15										22.05										17.64										18.03										18.80										35.80										32.30										33.36										27.54										40.78										45.49										42.51										41.43										41.06																			
COV Š 3										Š 4										Š 5										Š 6										Š 7										Š 8										Š 9										Š 10										Š 11										Š 12										Š 13										Š 14										Š 15										Š 16										Š 17										Š 18										Š 19									

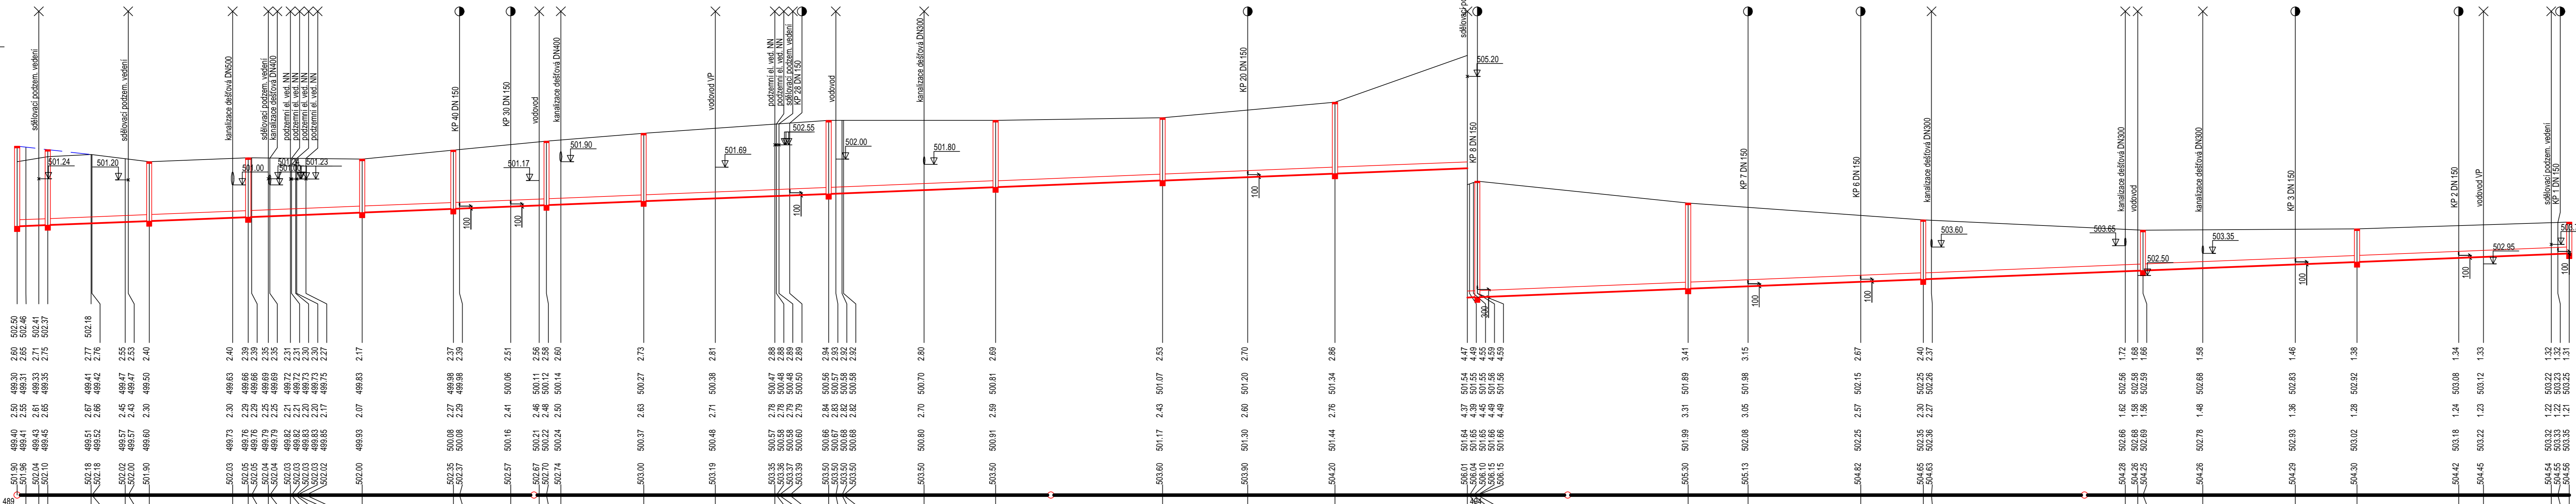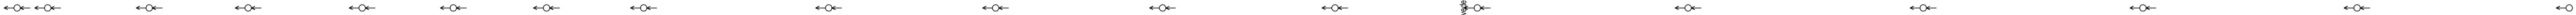

ÚJEZD U PLÁNICE	
1242/1	
908/1	
ŘEKA ZELEŇ	
CHODNÍK	
18.77	
VO	
Š 2	
COV	



MĚŘÍTKO

LEGENDA TYPŮ ČAR
PŮVODNÍ TERÉN
UPRAVENÝ TERÉN

PODÉLNÝ PROFIL
STOKA O

KÓTA UPRAVENÉHO TERÉNU

HLOUBKA VÝKOPU

KÓTA VÝKOPU

HLOUBKA DNA POTRUBÍ

KÓTA DNA POTRUBÍ

KÓTA PŮVODNÍHO TERÉNU


SROVNÁVACÍ ROVINA

STANIČENÍ [km/m]

PROFIL[mm]-MATERIÁL-DĚLKA[m]

SKLON[promile]-DĚLKA[m]

ULOŽENÍ

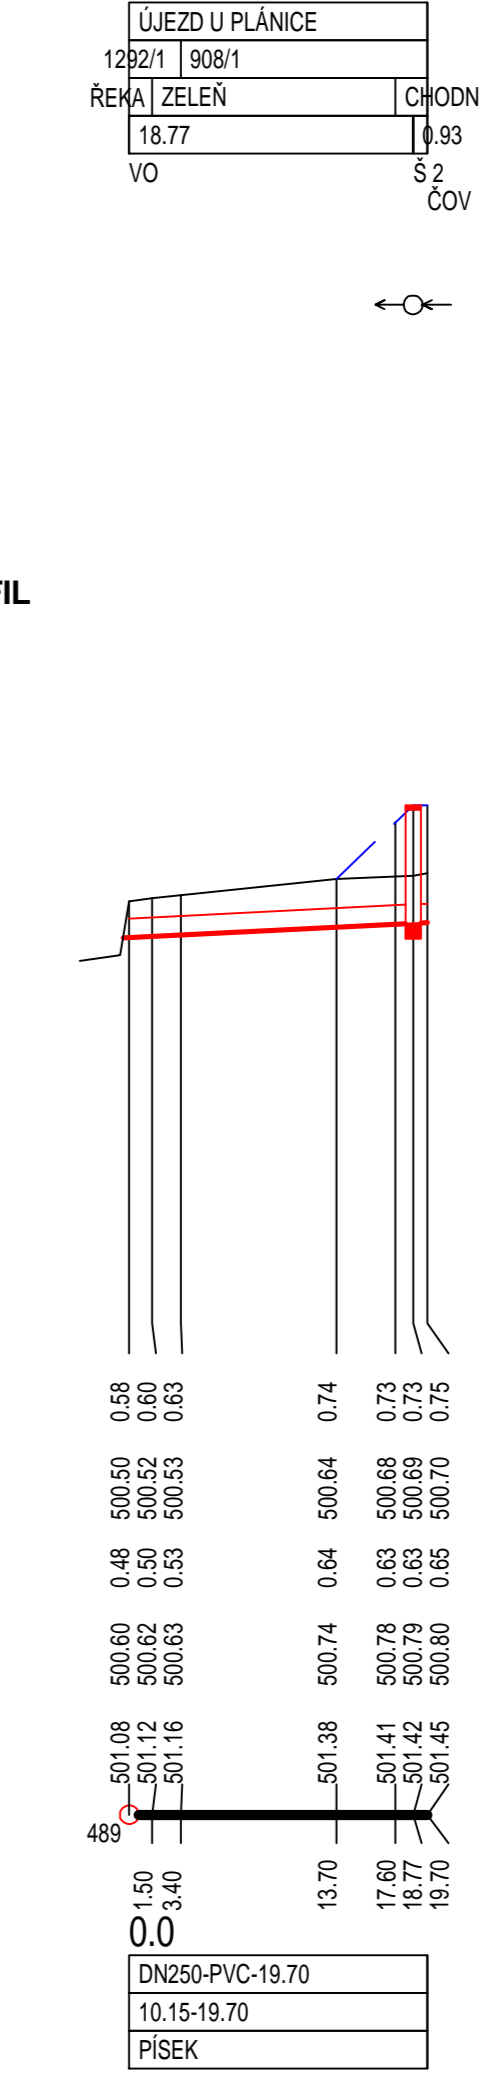

INGVAMA inženýrská a projektová spol. s r.o.

Vedoucí projektant	Ing Václav Mach	Stupeň	D (UR+SP)
Projektant objektu	Ing Václav Mach	Datum	11/2021
Vypracoval	Edita Halmáš	Číslo zakázky	
Investor	Obec Újezd u Plánice, Újezd 25, 339 01 Klatovy	Počet A.	
Obec - kraj	Újezd u Plánice, pov.obec Klatovy, Plzeňský kraj	Měřítka	1 : 500/100
Stavba - objekt	Splašková kanalizace a ČOV v obci Újezd u Plánice D.3 Splašková kanalizace	Číslo přílohy	D 3.2
Obsah	PODÉLNÝ PROFIL STOKA A, O		