

KATASTRY
 PARCELNÍ ČÍSLA
 DRUH POVRCHU
 VZDÁLENOSTI ŠACHET
 OZNAČENÍ ŠACHET

ÚJEZD U PLÁNICE				
908/40	1266/1			
ŽIVICE				
24.96	49.11	28.86	33.11	19.06
§ 8	§ 52	§ 53	§ 54	§ 55
§ 8				§ 56

SMĚROVÉ POMĚRY

MĚŘÍTKA 1:500/100

PODÉLNÝ PROFIL STOKA A-B

KÓTA UPRAVENÉHO TERÉNU

HLOUBKA VÝKOPU

KÓTA VÝKOPU


HLOUBKA DNA POTRUBÍ

KÓTA DNA POTRUBÍ

KÓTA PŮVODNÍHO TERÉNU

SROVNÁVACÍ ROVINA

STANIČENÍ [km/m]
 PROFIL[mm]-MATERIÁL-DĚLKA[m]
 SKLON[promile]-DĚLKA[m]
 ULOŽENÍ

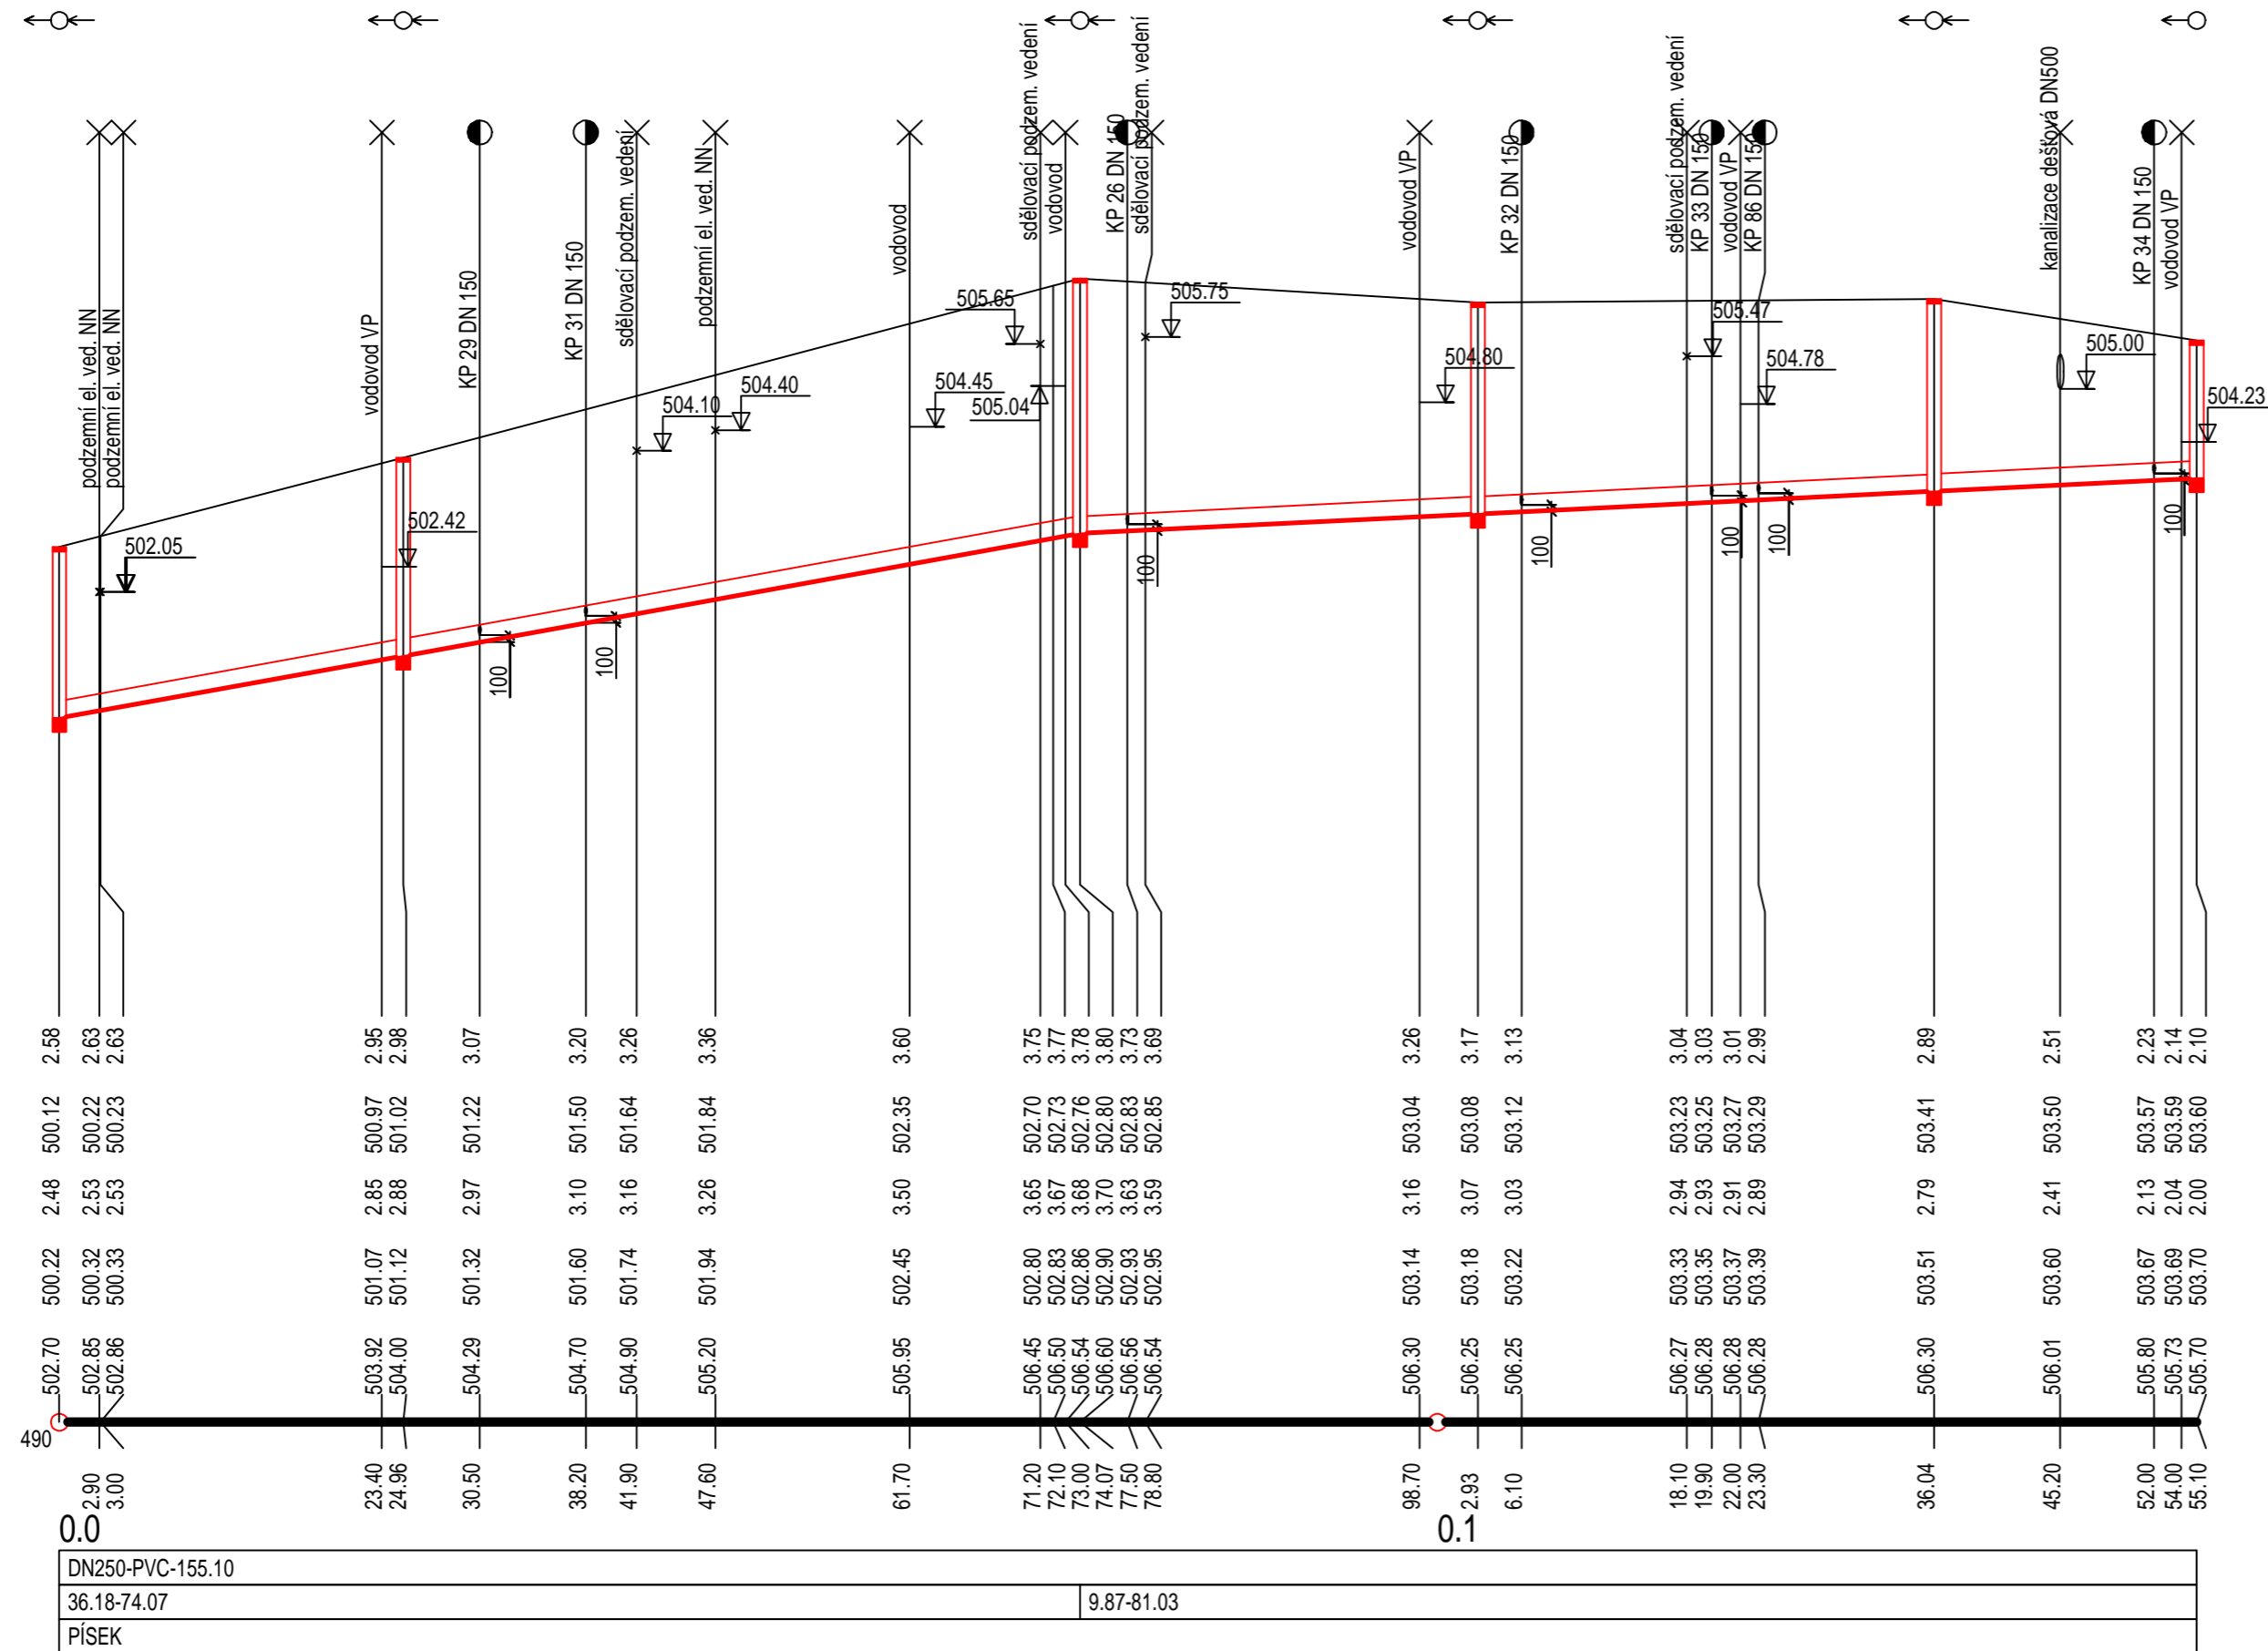

INGVAMA

inženýrská a projektová spol. s r.o.

Vedoucí projektant	Ing Václav Mach		
Projektant objektu	Ing Václav Mach		
Vypracoval	Edita Halmáš		
Investor	Obec Újezd u Plánice, Újezd 25, 339 01 Klatovy	Stupeň	D (UR+SP)
Obec - kraj	Újezd u Plánice, pov.obec Klatovy, Plzeňský kraj	Datum	11/2021
Stavba - objekt	Splašková kanalizace a ČOV v obci Újezd u Plánice D.3 Splašková kanalizace	Číslo zakázky	
		Počet A.	
		Měřítko	1 : 500/100
Obsah	PODÉLNÝ PROFIL STOK A-B	Číslo přílohy	D 3.5