


KATASTRY
PARCELNÍ ČÍSLA
DRUH POVRCHU
VZDÁLENOSTI ŠACHET
OZNAČENÍ ŠACHET


ÚJEZD U PLÁNICE											
908/40		1256/1		1221/13		1266/1					
ŽIVICE				ZELEŇ		ŽIVICE					
10.48	24.74	27.54	6.71	10.51	45.84	40.00	44.98	44.00	33.24	35.00	38.56
§ 10	§ 57	§ 58	§ 59	§ 60	§ 61	§ 62	§ 63	§ 64	§ 65	§ 66	§ 67

SMĚROVÉ POMĚRY

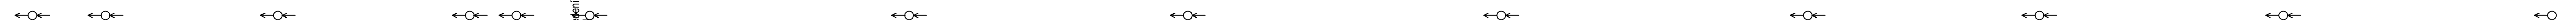

MĚŘITKA 1:500/100

PODÉLNÝ PROFIL STOKA A-C

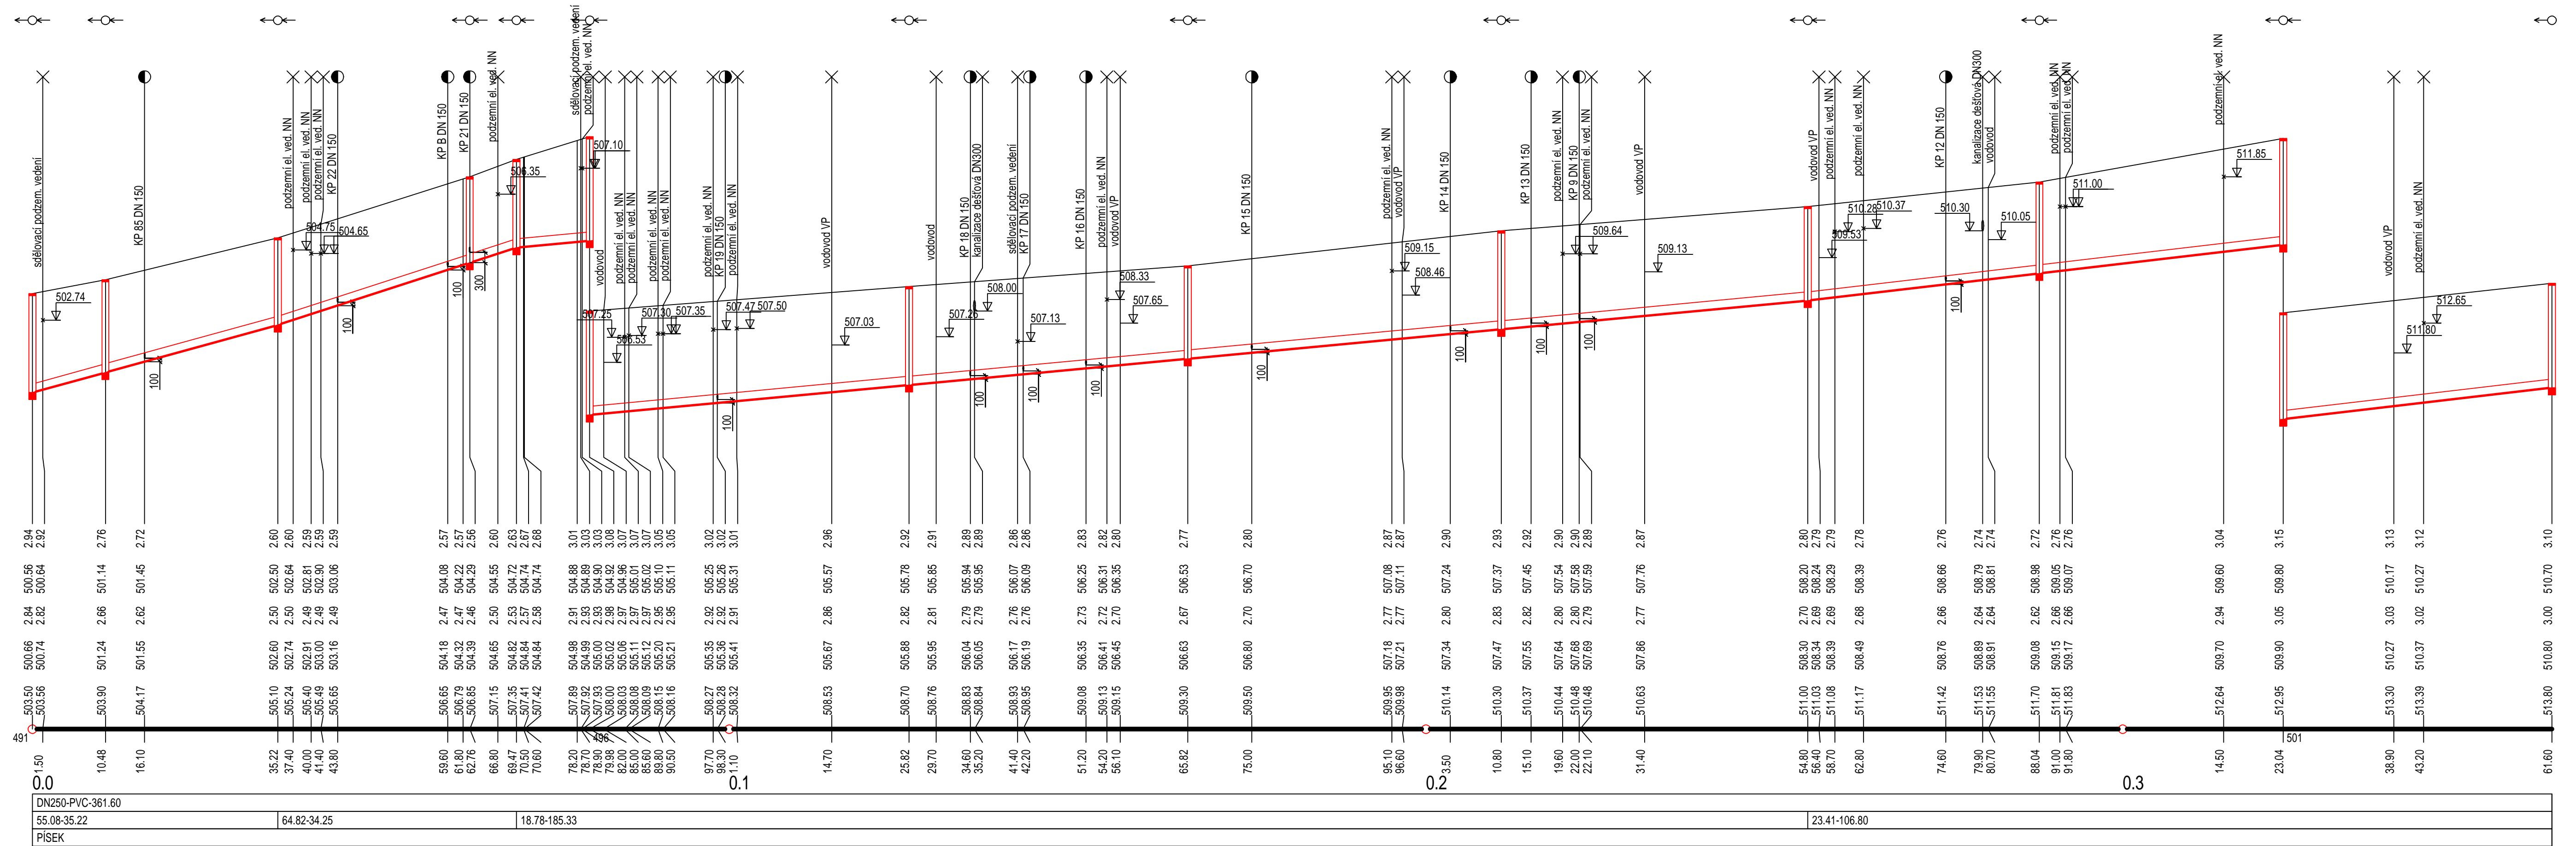

KÓTA UPRAVENÉHO TERÉNU

HLOBKA VÝKOPU

KÓTA VÝKOPU

HLOBKA DNA POTRUBÍ

KÓTA DNA POTRUBÍ

KÓTA PŮVODNÍHO TERÉNU

SROVNÁVACÍ ROVINA

STANIČENÍ [km/m]
PROFIL[mm]-MATERIÁL-DĚLKA[m]
SKLON[promile]-DĚLKA[m]
ULOŽENÍ

INGVAMA

inženýrská a projektová spol. s r.o.

Vedoucí projektant	Ing Václav Mach		
Projektant objektu	Ing Václav Mach		
Vypracoval	Edita Halmáš		
Investor	Obec Újezd u Plánice, Újezd 25, 339 01 Klatovy	Stupeň	D (UR+SP)
Obec - kraj	Újezd u Plánice, pov.obec Klatovy, Plzeňský kraj	Datum	11/2021
Stavba - objekt	Splašková kanalizace a ČOV v obci Újezd u Plánice D.3 Splašková kanalizace	Číslo zakázky	
		Počet A.	
		Měřítko	1 : 500/100
Obsah	PODÉLNÝ PROFIL STOK A-C	Číslo přílohy	D 3.6