


SCHÉMA ULOŽENÍ POTRUBÍ

PVC SN 12

a) V KOMUNIKACI

b) VE VOLNÉM TERÉNU

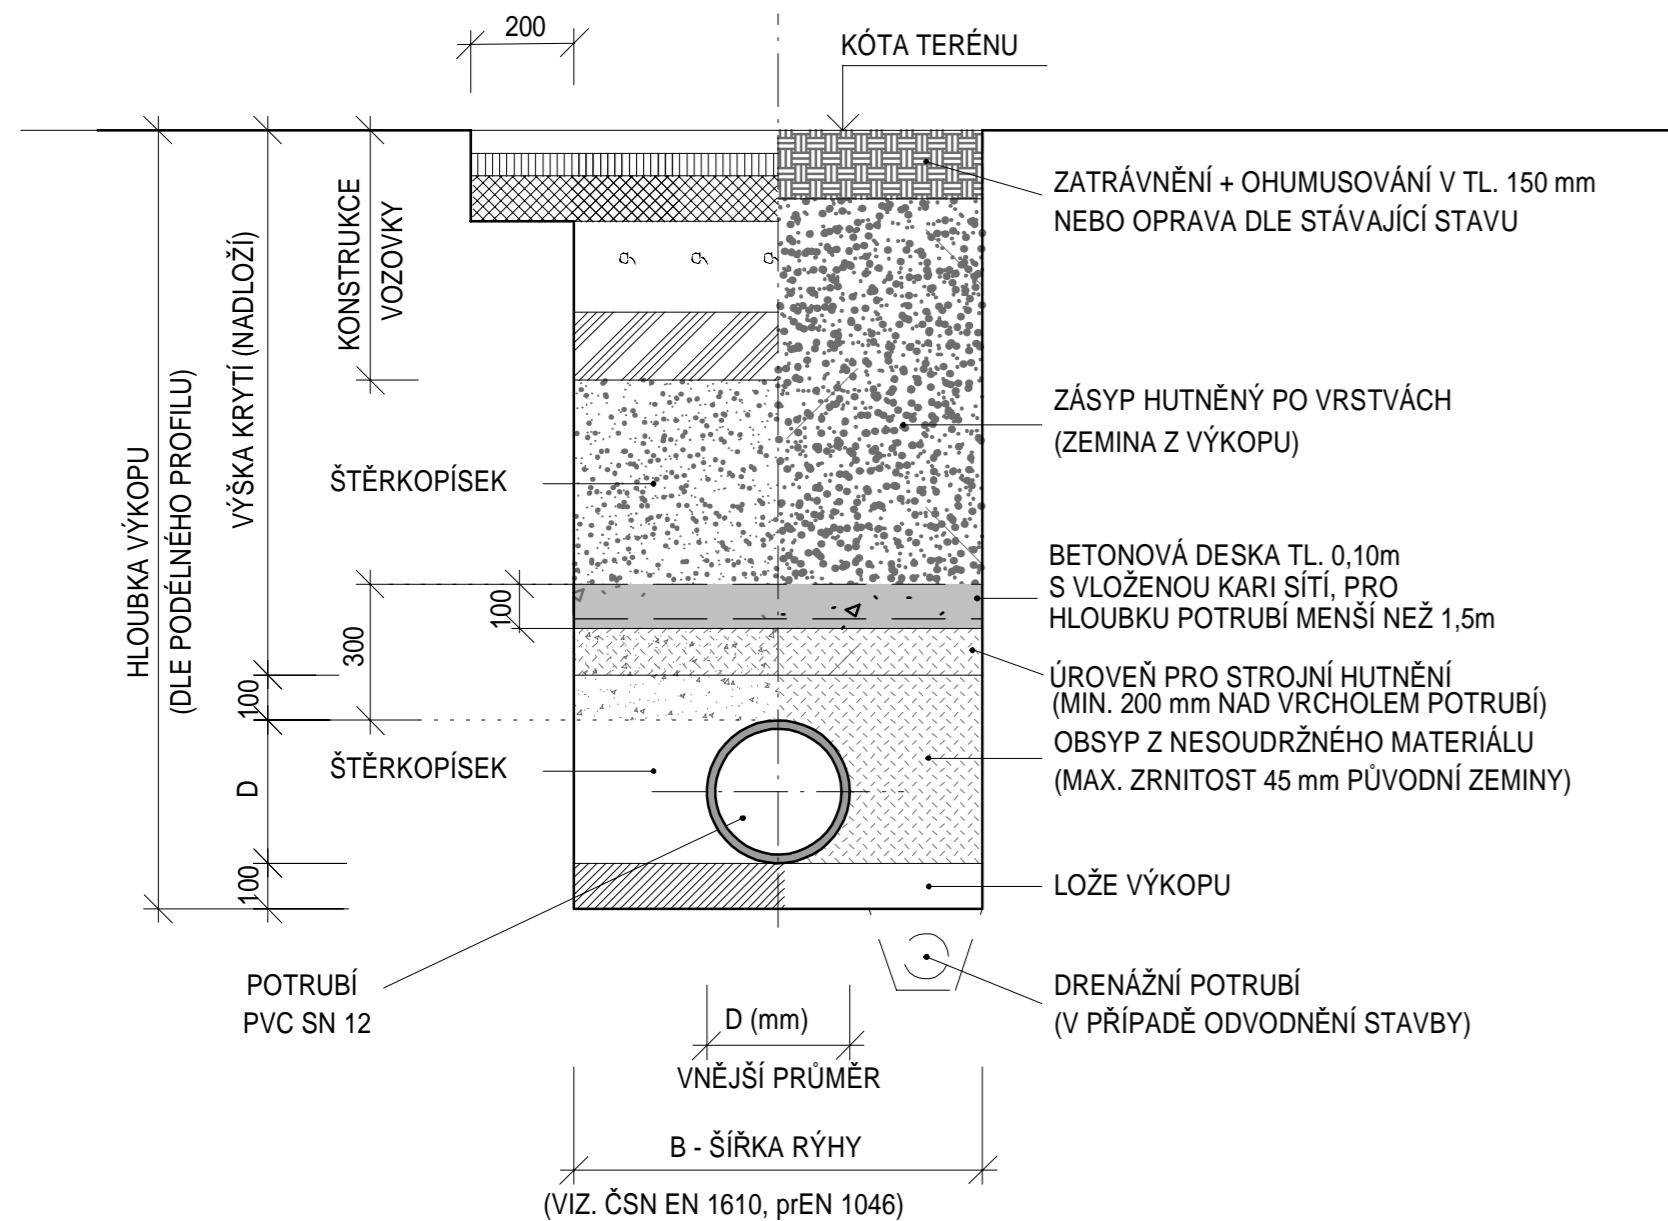


POZNÁMKA: OD HLOUBKY VÝKOPU 1,20 m BUDE RÝHA PAŽENA

PE 90 x 8,2 mm

a) V KOMUNIKACI

b) VE VOLNÉM TERÉNU

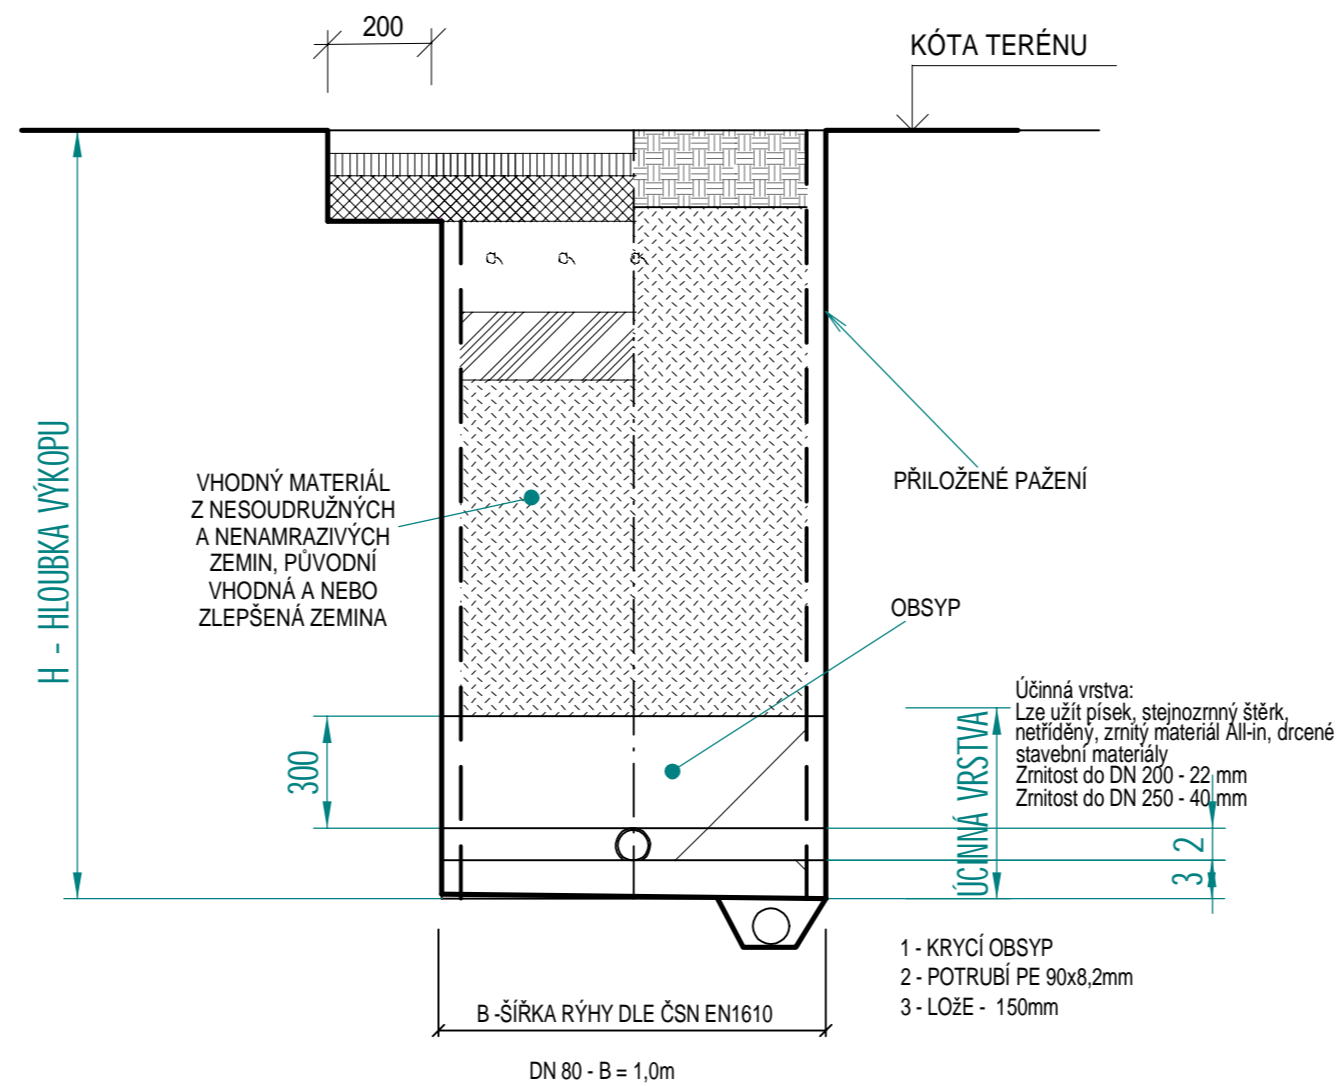

INGVAMA

inženýrská a projektová spol. s r.o.

Vedoucí projektant	Ing Václav Mach		
Projektant objektu	Ing Václav Mach		
Vypracoval	Edita Halmáš		
Investor	Obec Újezd u Plánice, Újezd 25, 339 01 Klatovy	Stupeň	D (UR+SP)
Obec - kraj	Újezd u Plánice, obec Klatovy, Plzeňský kraj	Datum	11/2021
Stavba - objekt	Splašková kanalizace a ČOV v obci Újezd u Plánice D.3 Splašková kanalizace	Číslo zakázky	
		Počet A.	
		Měřítko	1:20
Obsah	PŘÍČNÝ ŘEZ ULOŽENÍ POTRUBÍ	Číslo přílohy	D 3.8