


ČERPACÍ ŠACHTA TLAKAN P2

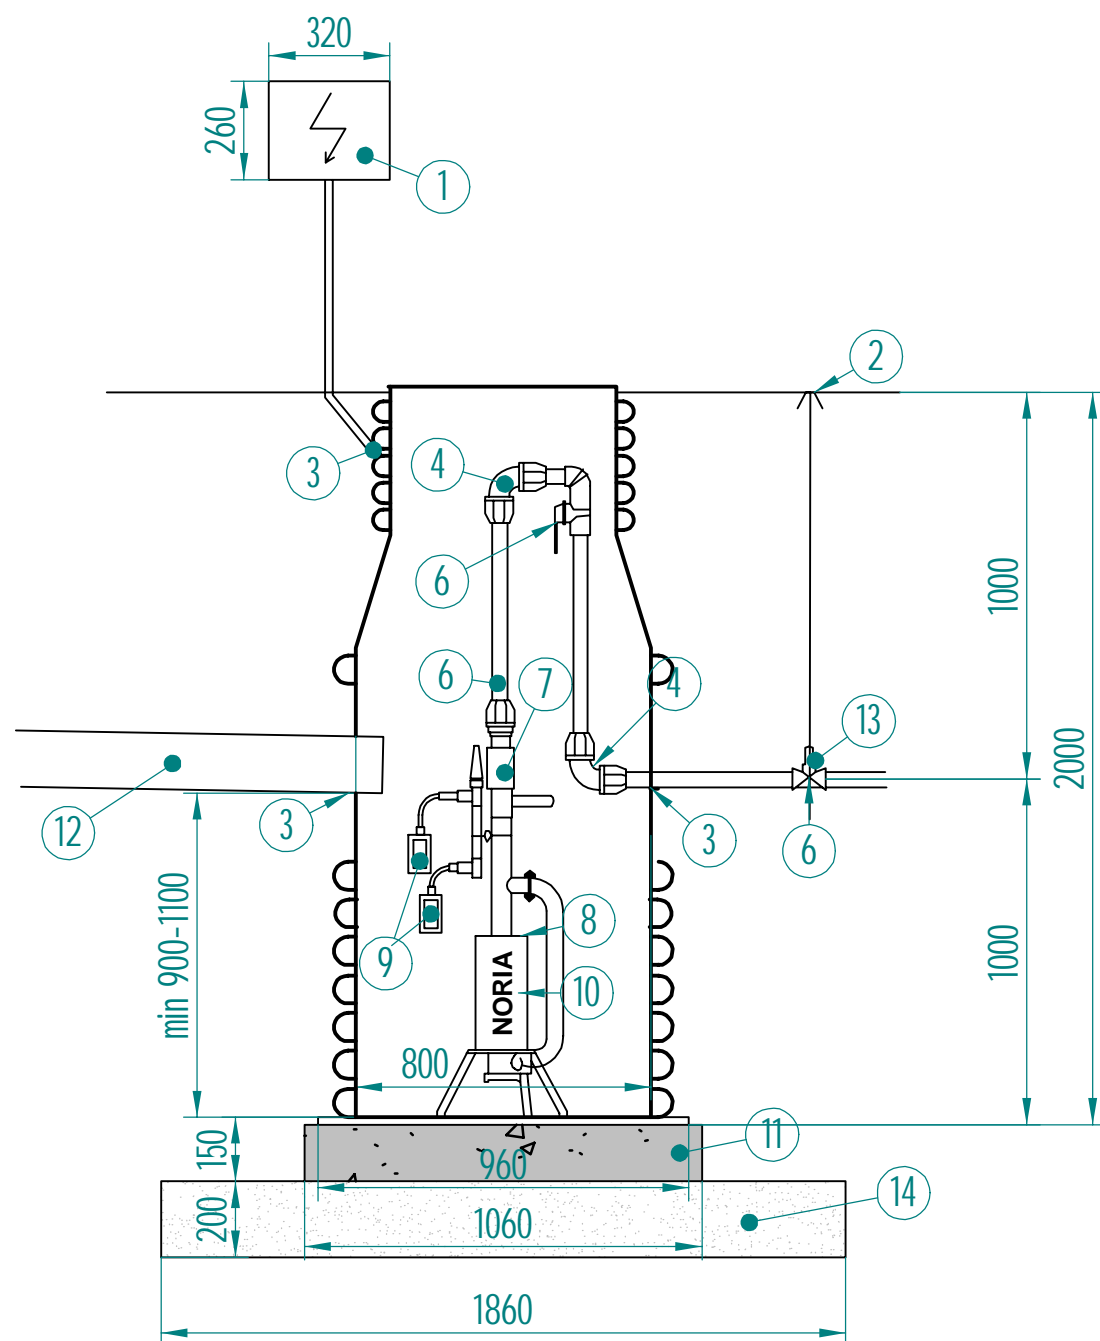

LEGENDA

| | |
|----|---|
| 1 | Ovládací automechanika |
| 2 | Montážní zákopová souprava |
| 3 | Těsnící manžeta |
| 4 | Koleno 40x40 |
| 5 | Kulový ventil |
| 6 | Domovní šoupátko |
| 7 | Celonerezová klapka s pojistným ventilem |
| 8 | Odvzdušňovací ventil |
| 9 | Plovákový spínač hladiny |
| 10 | Celonerezové čerpadlo |
| 11 | Podkladní beton |
| 12 | Kanalizační potrubí DN 150 |
| 13 | Výtlačné kanalizační potrubí PE 100 40x2,4mm SDR 17 |
| 14 | Drenážní štěrková vrstva s vloženým flexibilním drenážním potrubím DN 125 |

INGVAMA

inženýrská a projektová spol. s r.o.

| | | | |
|--------------------|--|----------------------|------------|
| Vedoucí projektant | Ing Václav Mach | | |
| Projektant objektu | | | |
| Vypracoval | Edita Halmáš | | |
| Investor | Obec Újezd u Plánice, Újezd 25, 339 01 Klatovy | Stupeň | DUR |
| Obec - kraj | Újezd, pov.obec Klatovy, Plzeňský kraj | Datum | 10/2021 |
| Stavba - objekt | Kanalizační přípojky ke splaškové kanalizaci v obci Újezd u Plánice | Číslo zakázky | |
| | | Počet A ₄ | |
| | | Měřítko | 1 : 100 |
| Obsah | KANALIZAČNÍ ČERPACÍ ŠACHTA | Číslo přílohy | D.5 |