


# KLADEČSKÉ SCHEMA

## Vodovodní přípojka do vodoměrné šachty

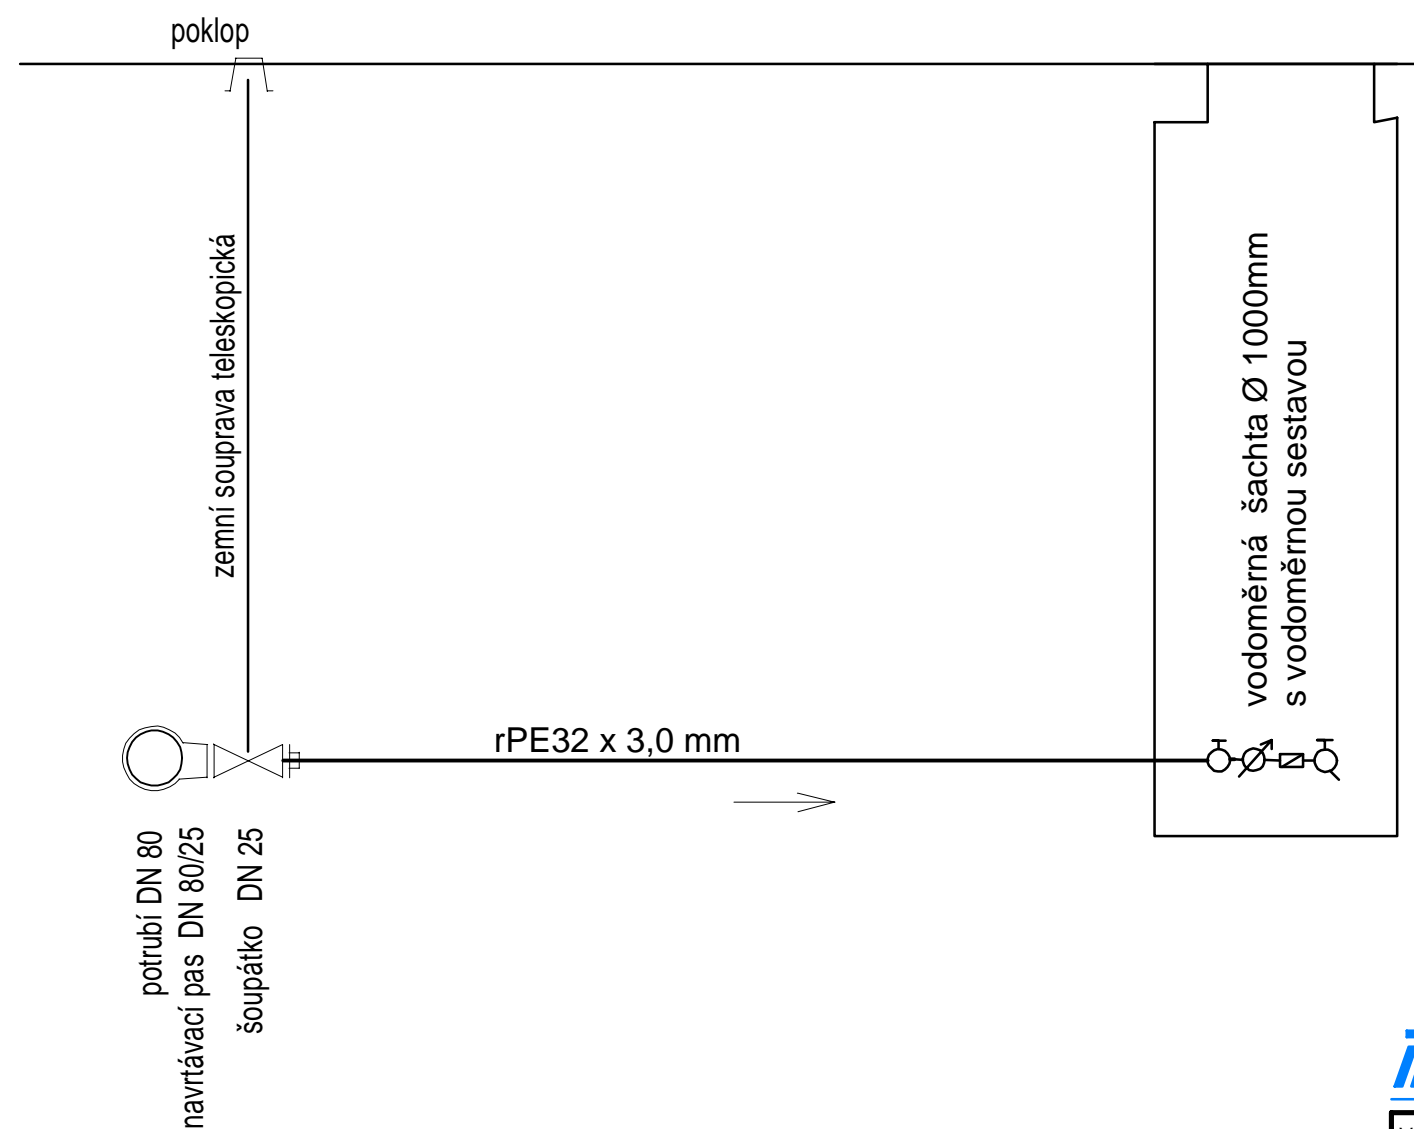

**INGVAMA**

*inženýrská a projektová spol. s r.o.*

|                    |   |               |            |
|--------------------|---|---------------|------------|
| Vedoucí projektant | Ing Václav Mach   |               |            |
| Projektant objektu |   |               |            |
| Vypracoval         | Edita Halmáš  |               |            |
| Investor           | Obec Újezd u Plánice, Újezd 25, 339 01 Klatovy                    | Stupeň        | DUR        |
| Obec - kraj        | Újezd, pověř.obec Klatovy, Plzeňský kraj                          | Datum         | 10/2021    |
| Stavba - objekt    | <b>Vodovodní přípojky k vodovodní síti v obci Újezd u Plánice</b> | Číslo zakázky |            |
|                    |   | Počet A.      |            |
|                    |   | Měřítko       |            |
| Obsah              | <b>SCHEMA VODOVODNÍ PŘÍPOJKY</b>                                  | Číslo přílohy | <b>D.2</b> |