


# KLADĚČSKÉ SCHÉMA

VODOVODNÍ ŘAD VÝTLAK "V-1" - Aqualine RC Robust PE - DN 50 - 63x5,8mm - DÉLKA 563,47m

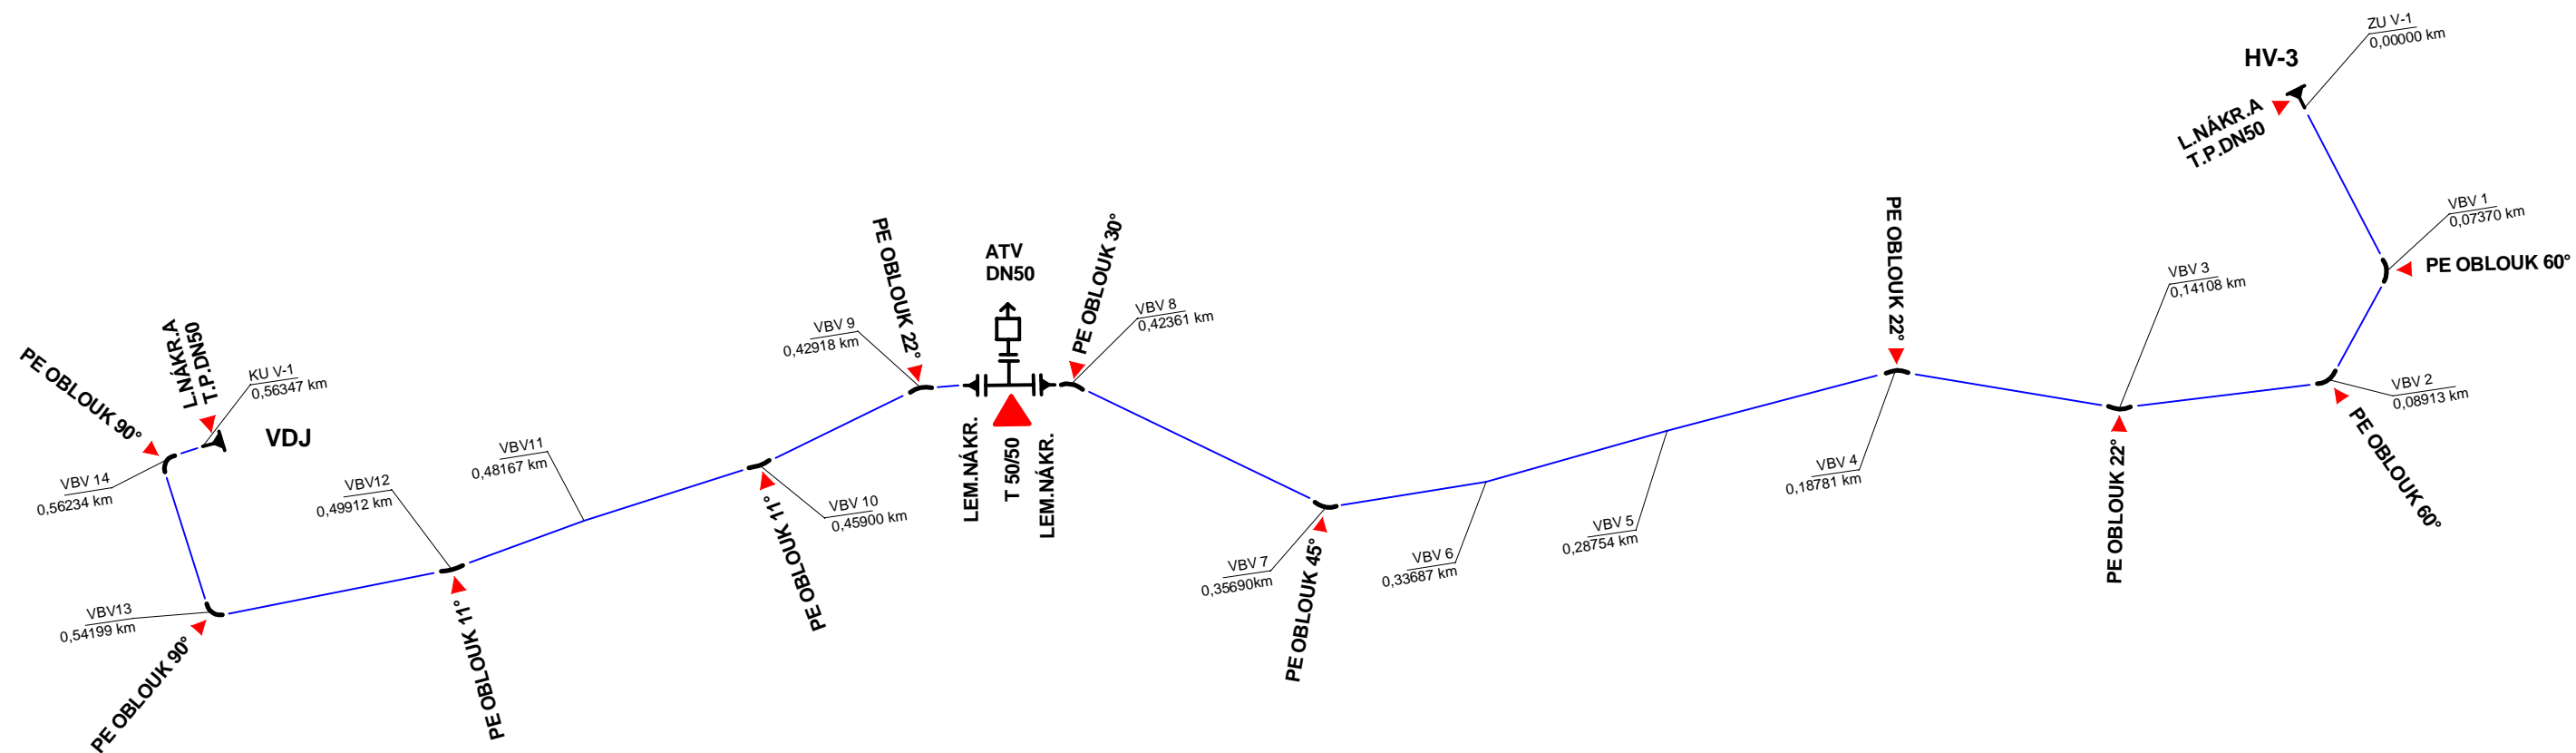

**INGVAMA**

inženýrská a projektová spol. s r.o.

Vedoucí projektant	Ing Václav Mach		
Projektant objektu	Ing Václav Mach		
Vypracoval	Zdeněk Valenta		
Investor	Obec Újezd u Plánice, Újezd č.25, 33901 Klatovy	Stupeň	D(UR+SP)
Obec - kraj	Újezd u Plánice, pověř.obec Klatovy, Plzeňský kraj	Datum	11/2021
Stavba - objekt	<b>Vystrojení vrtu, vodojem a vodovod v obci Újezd u Plánice</b> <b>D.2 Výtlačný vodovodní řad</b>	Číslo zakázky	
		Počet A <sub>1</sub>	
		Měřítko	
Obsah	<b>KLADĚČSKÉ SCHÉMA</b>	Číslo přílohy	<b>D.2.4</b>