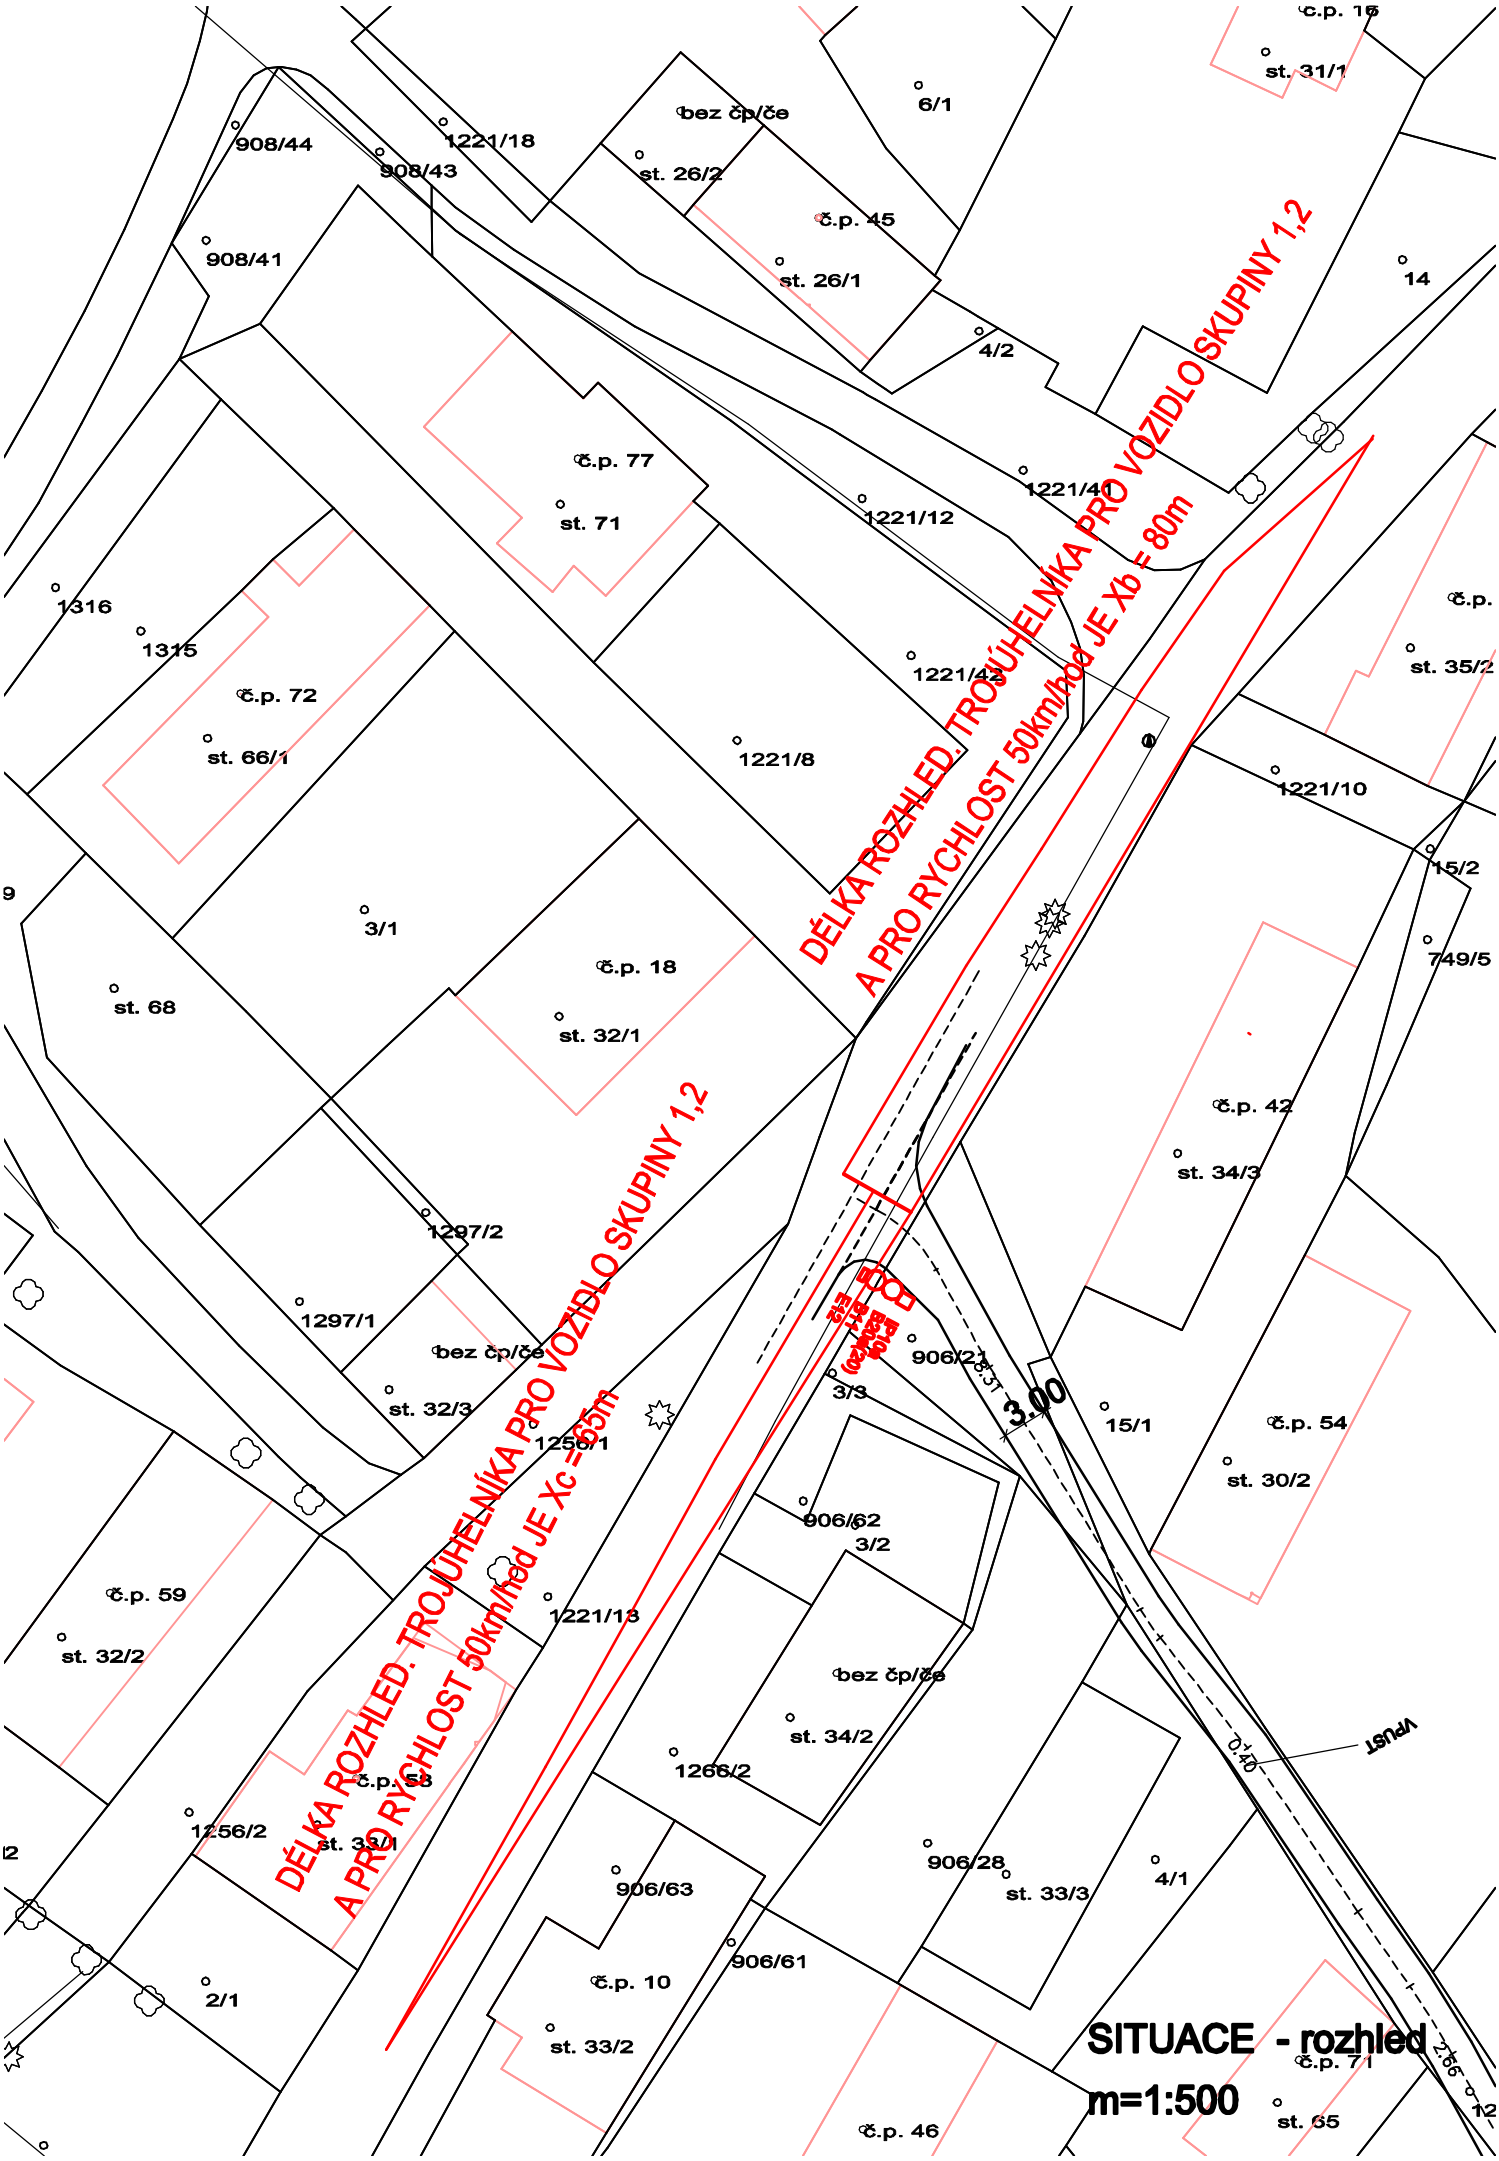
DÉLKA ROZHLED. TROJÚHELNÍKA PRO VOZIDLO SKUPINY 1,2
A PRO RYCHLOST 50km/hod JE Xb = 80m
DÉLKA ROZHLED. TROJÚHELNÍKA PRO VOZIDLO SKUPINY 1,2
A PRO RYCHLOST 50km/hod JE Xc = 65m
3,00
VPUST
SITUACE - rozhled
m=1:500