




ŘEZ B-B - TYPOVÝ VODOJEM PRO

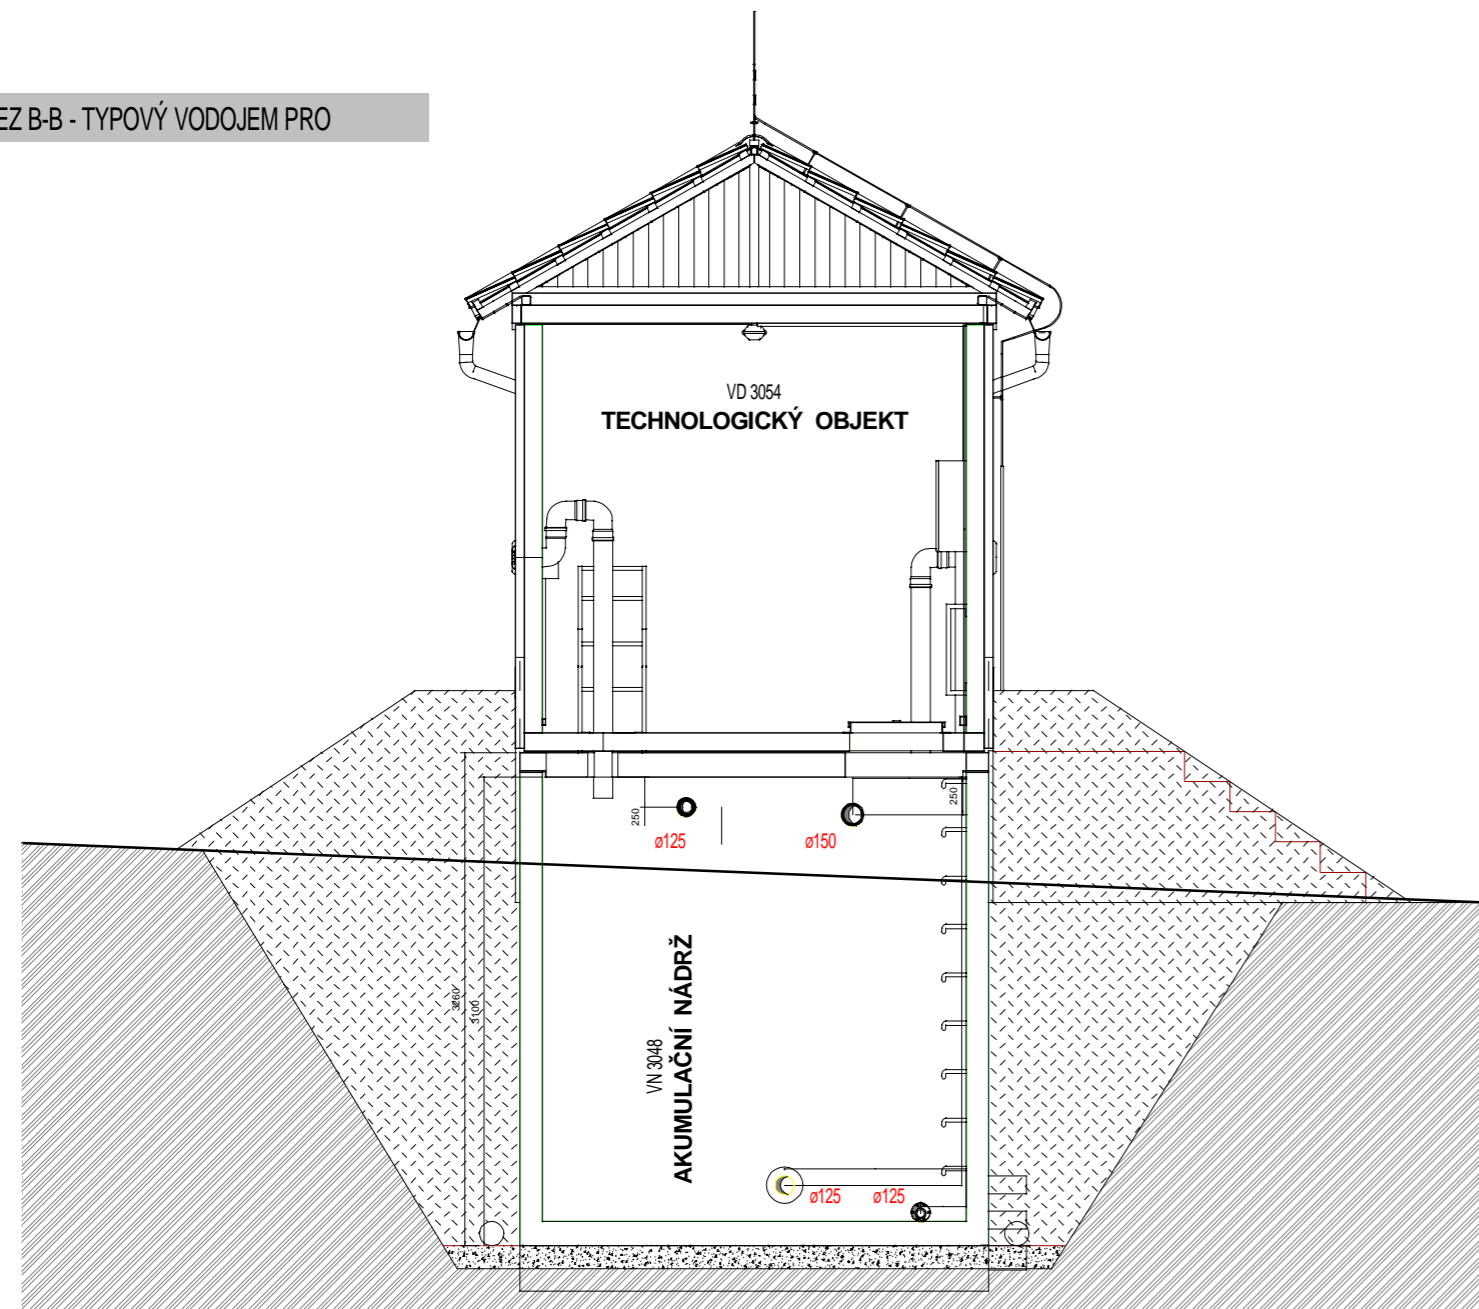

ŘEZ C-C - TYPOVÝ VODOJEM PRO

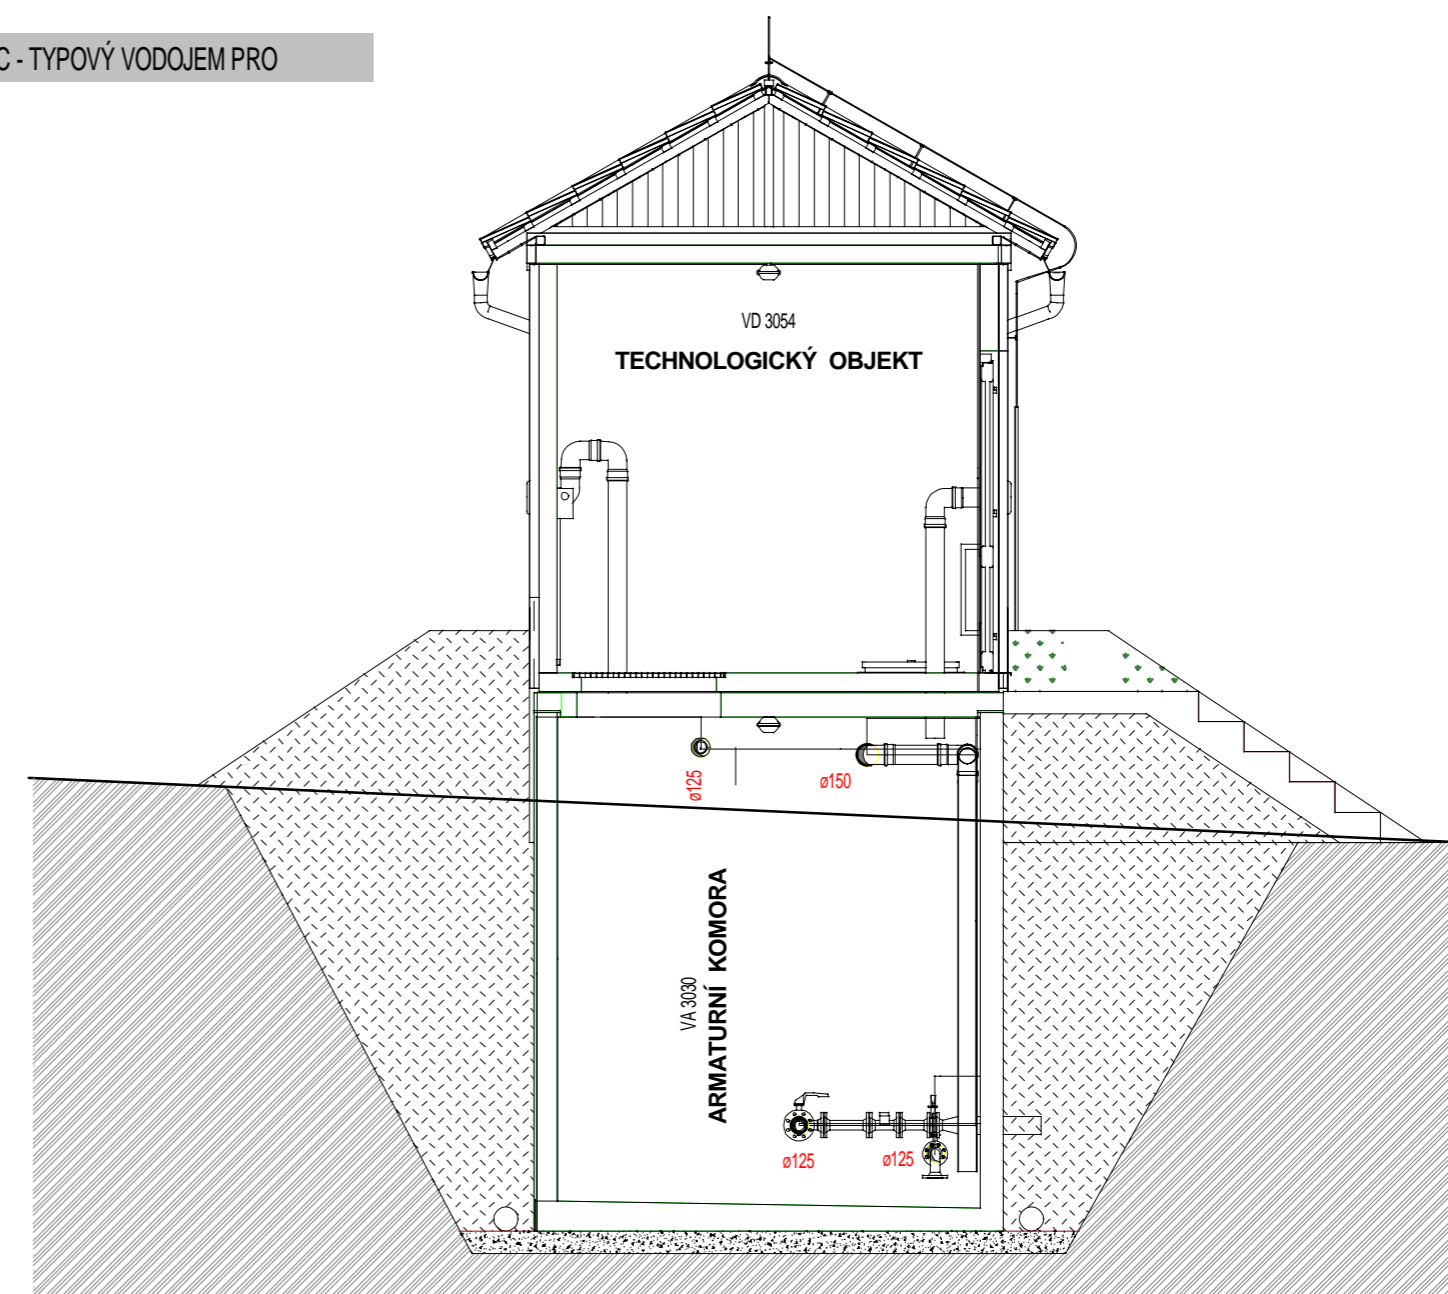

ŘEZ A-A - TYPOVÝ VODOJEM PRO

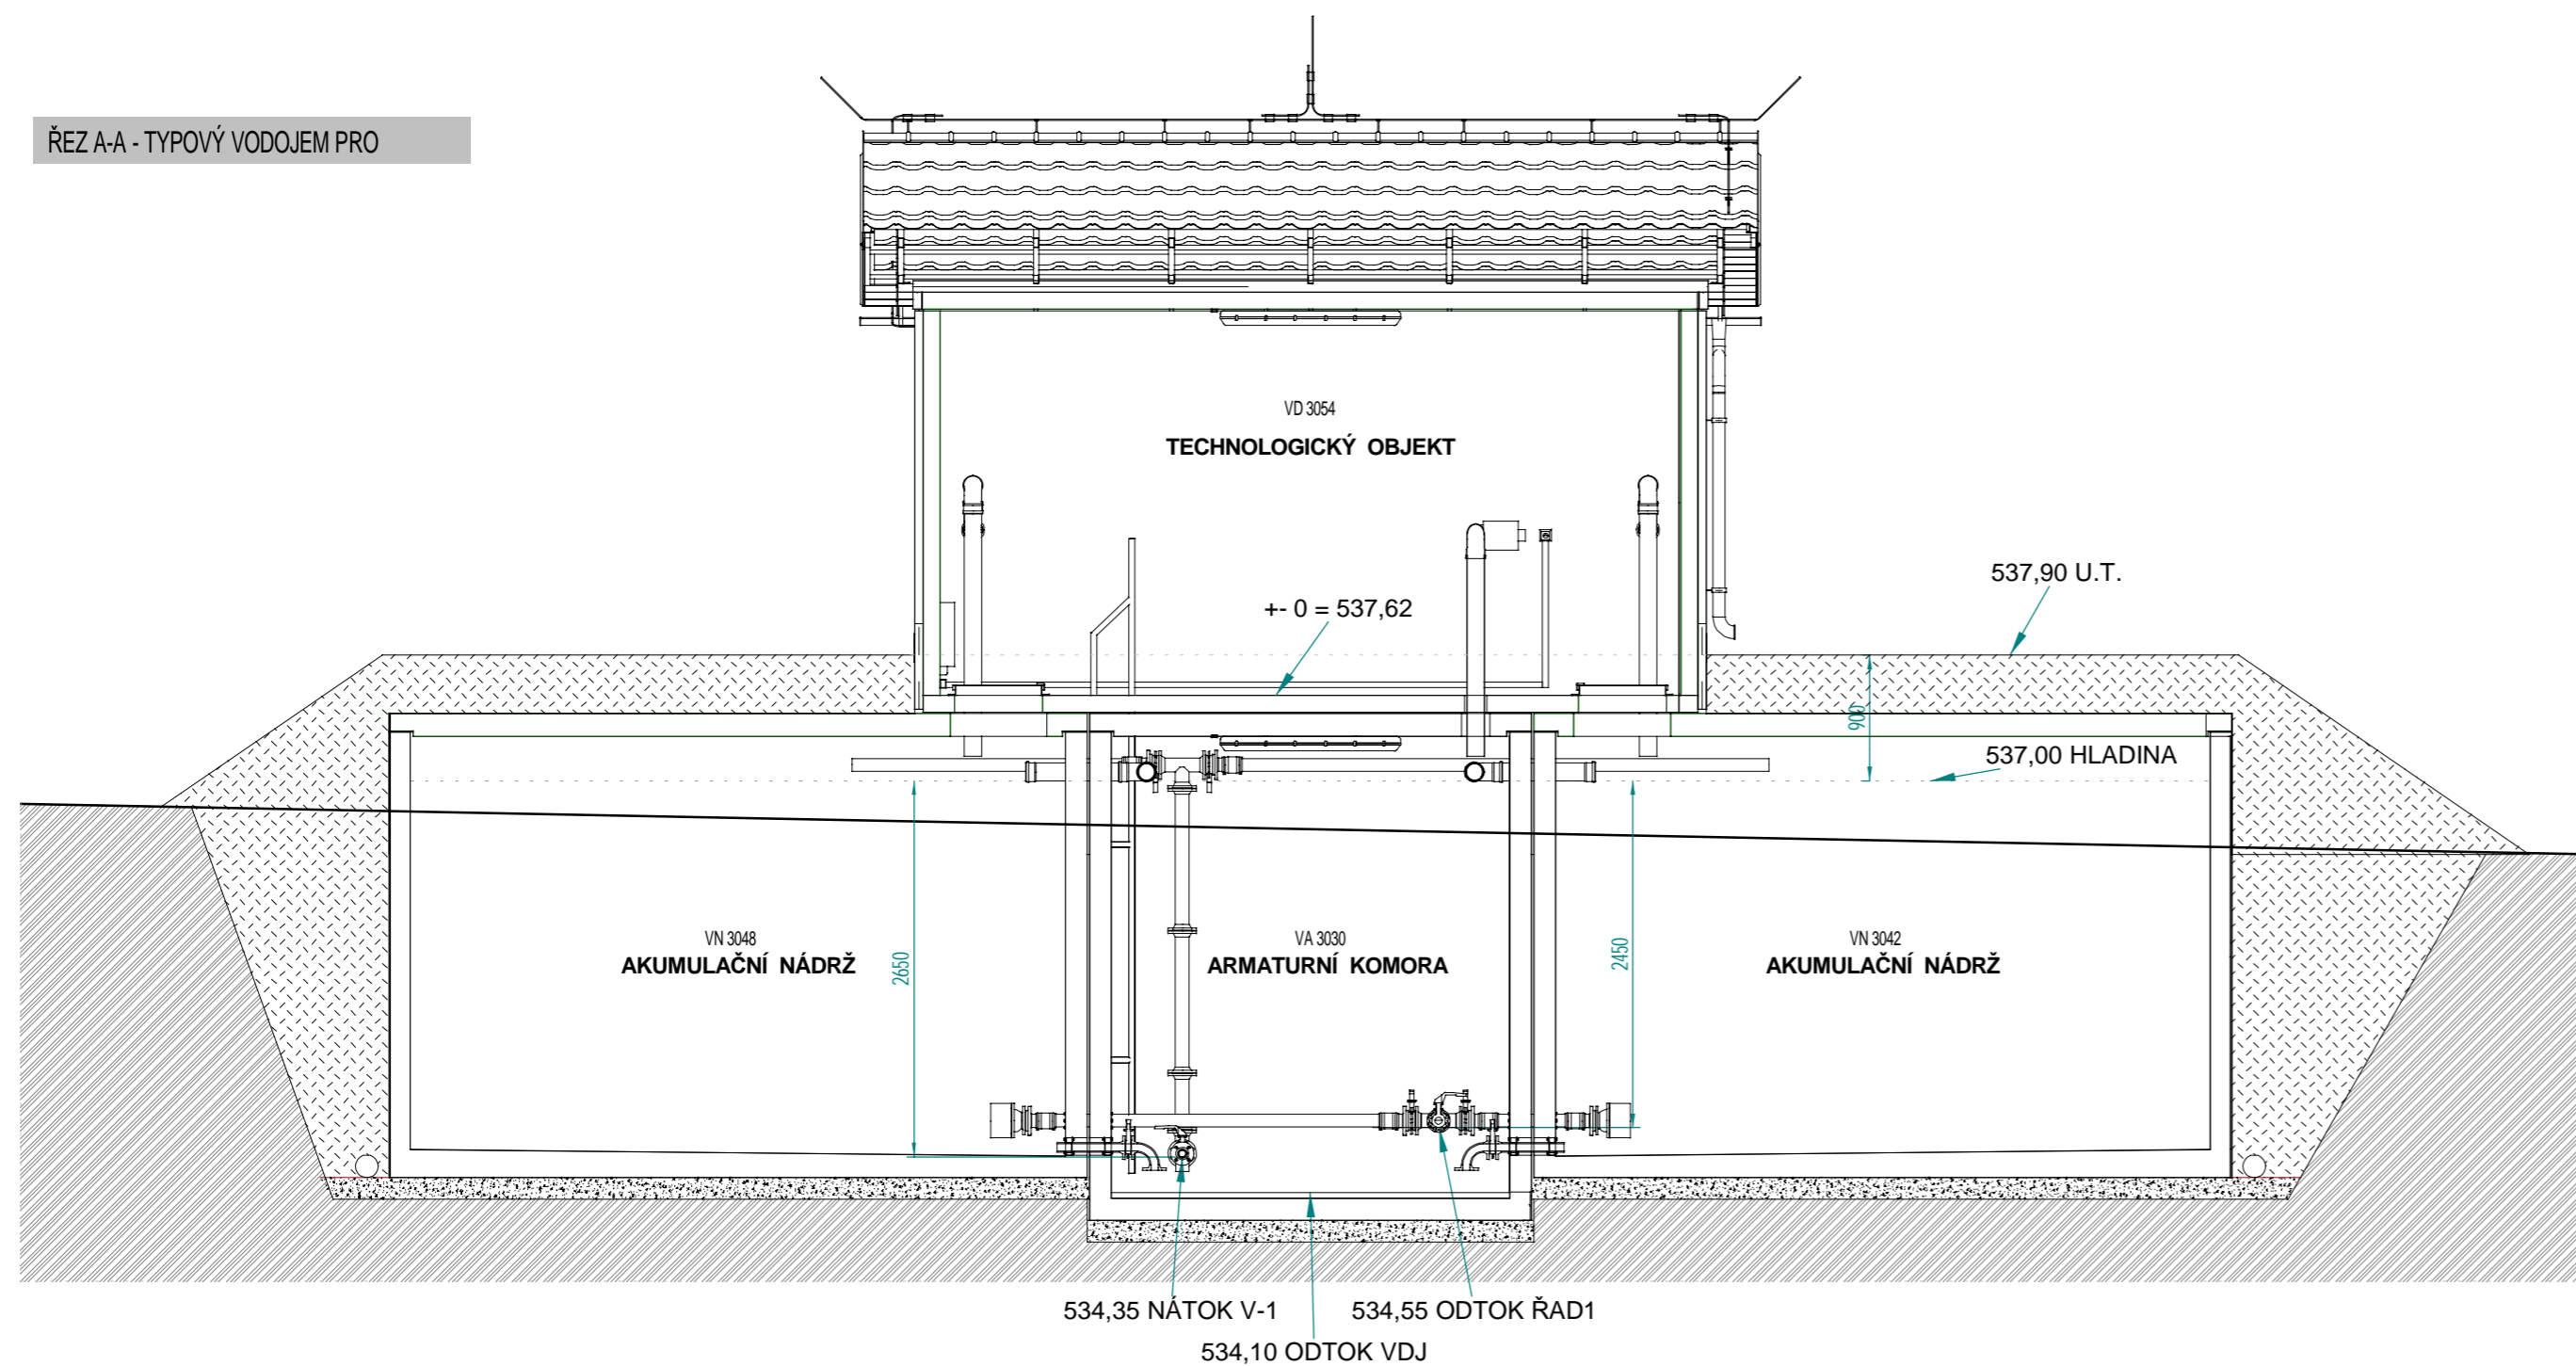

BETON SCC 45/55-XC4 DLE ČSN EN 206, VODONEPROUSTNÝ VÝZTUŽ B500B DLE ČSN EN 10080 KRYTÍ VÝZTUŽE BĚŽNÉ PLOCHY 25mm NÁVRH NAVRŽENO DLE ČSN EN 1992-1-1 R30 POŽADOVANÁ ODOLNOST DLE ČSN EN 1992-1-2 TRÍDA KONSTRUKCE S4	SESTAVA ARMATURNÍ KOMORA - 1x VA 3030 AKUMULAČNÍ NÁDRŽ - 2x VN 3048 TECHNOLOGICKÝ OBJEKT - 1x VD 3054 VÝŠKA HLADINY VODY = 2,50 m
---	---

INGVAMA

inženýrská a projektová spol. s r.o.

TYPOVÉ VODOJEMY - PRO

www.vodojemy.info / www.vodojemy-pro.cz

Projekt manager:

MILOSLAV MARTÍNEK

tel.: +420 602 324 713

+420 312 285 771

www.vodojemy.info

www.vodojemy-pro.cz

martinek@vodojemy.info

martinek@vodojemy-pro.cz

S K

STAVBY Kladno

STAVBY Kladno s.r.o.

Vrapická 685

Kladno 272 03

Odpovědný projektant:

Ing. DAVID KOHOUT

tel.: +420 602 346 152

kohout@vodojemy.info

kohout@vodojemy-pro.cz

VODOJEM-PRO:

2 x 30 m³

VODOJEM ÚJEZD U PLÁNICE

Výkres:

VDJ - ŘEZ A-A, B-B, C-C

Datum

09/2021

Stupeň p.d.

DUR/DSP

Číslo zakázky

-

Měřítko

1:50

Formát

A2

Číslo přílohy: 3

D.4.2.3

Tento projekt je duševním majetkem firmy Stavby Kladno s.r.o. (www.vodojemy.info / www.vodojemy-pro.cz) a podléhá ochraně dle příslušných zákonů. Bez písemného souhlasu firm není dovoleno tento plán rozmnožovat nebo předat další osobě. V případě zneužití bude postupováno dle občanského zákoníku.