



POHLED 3 - TYPOVÝ VODOJEM PRO

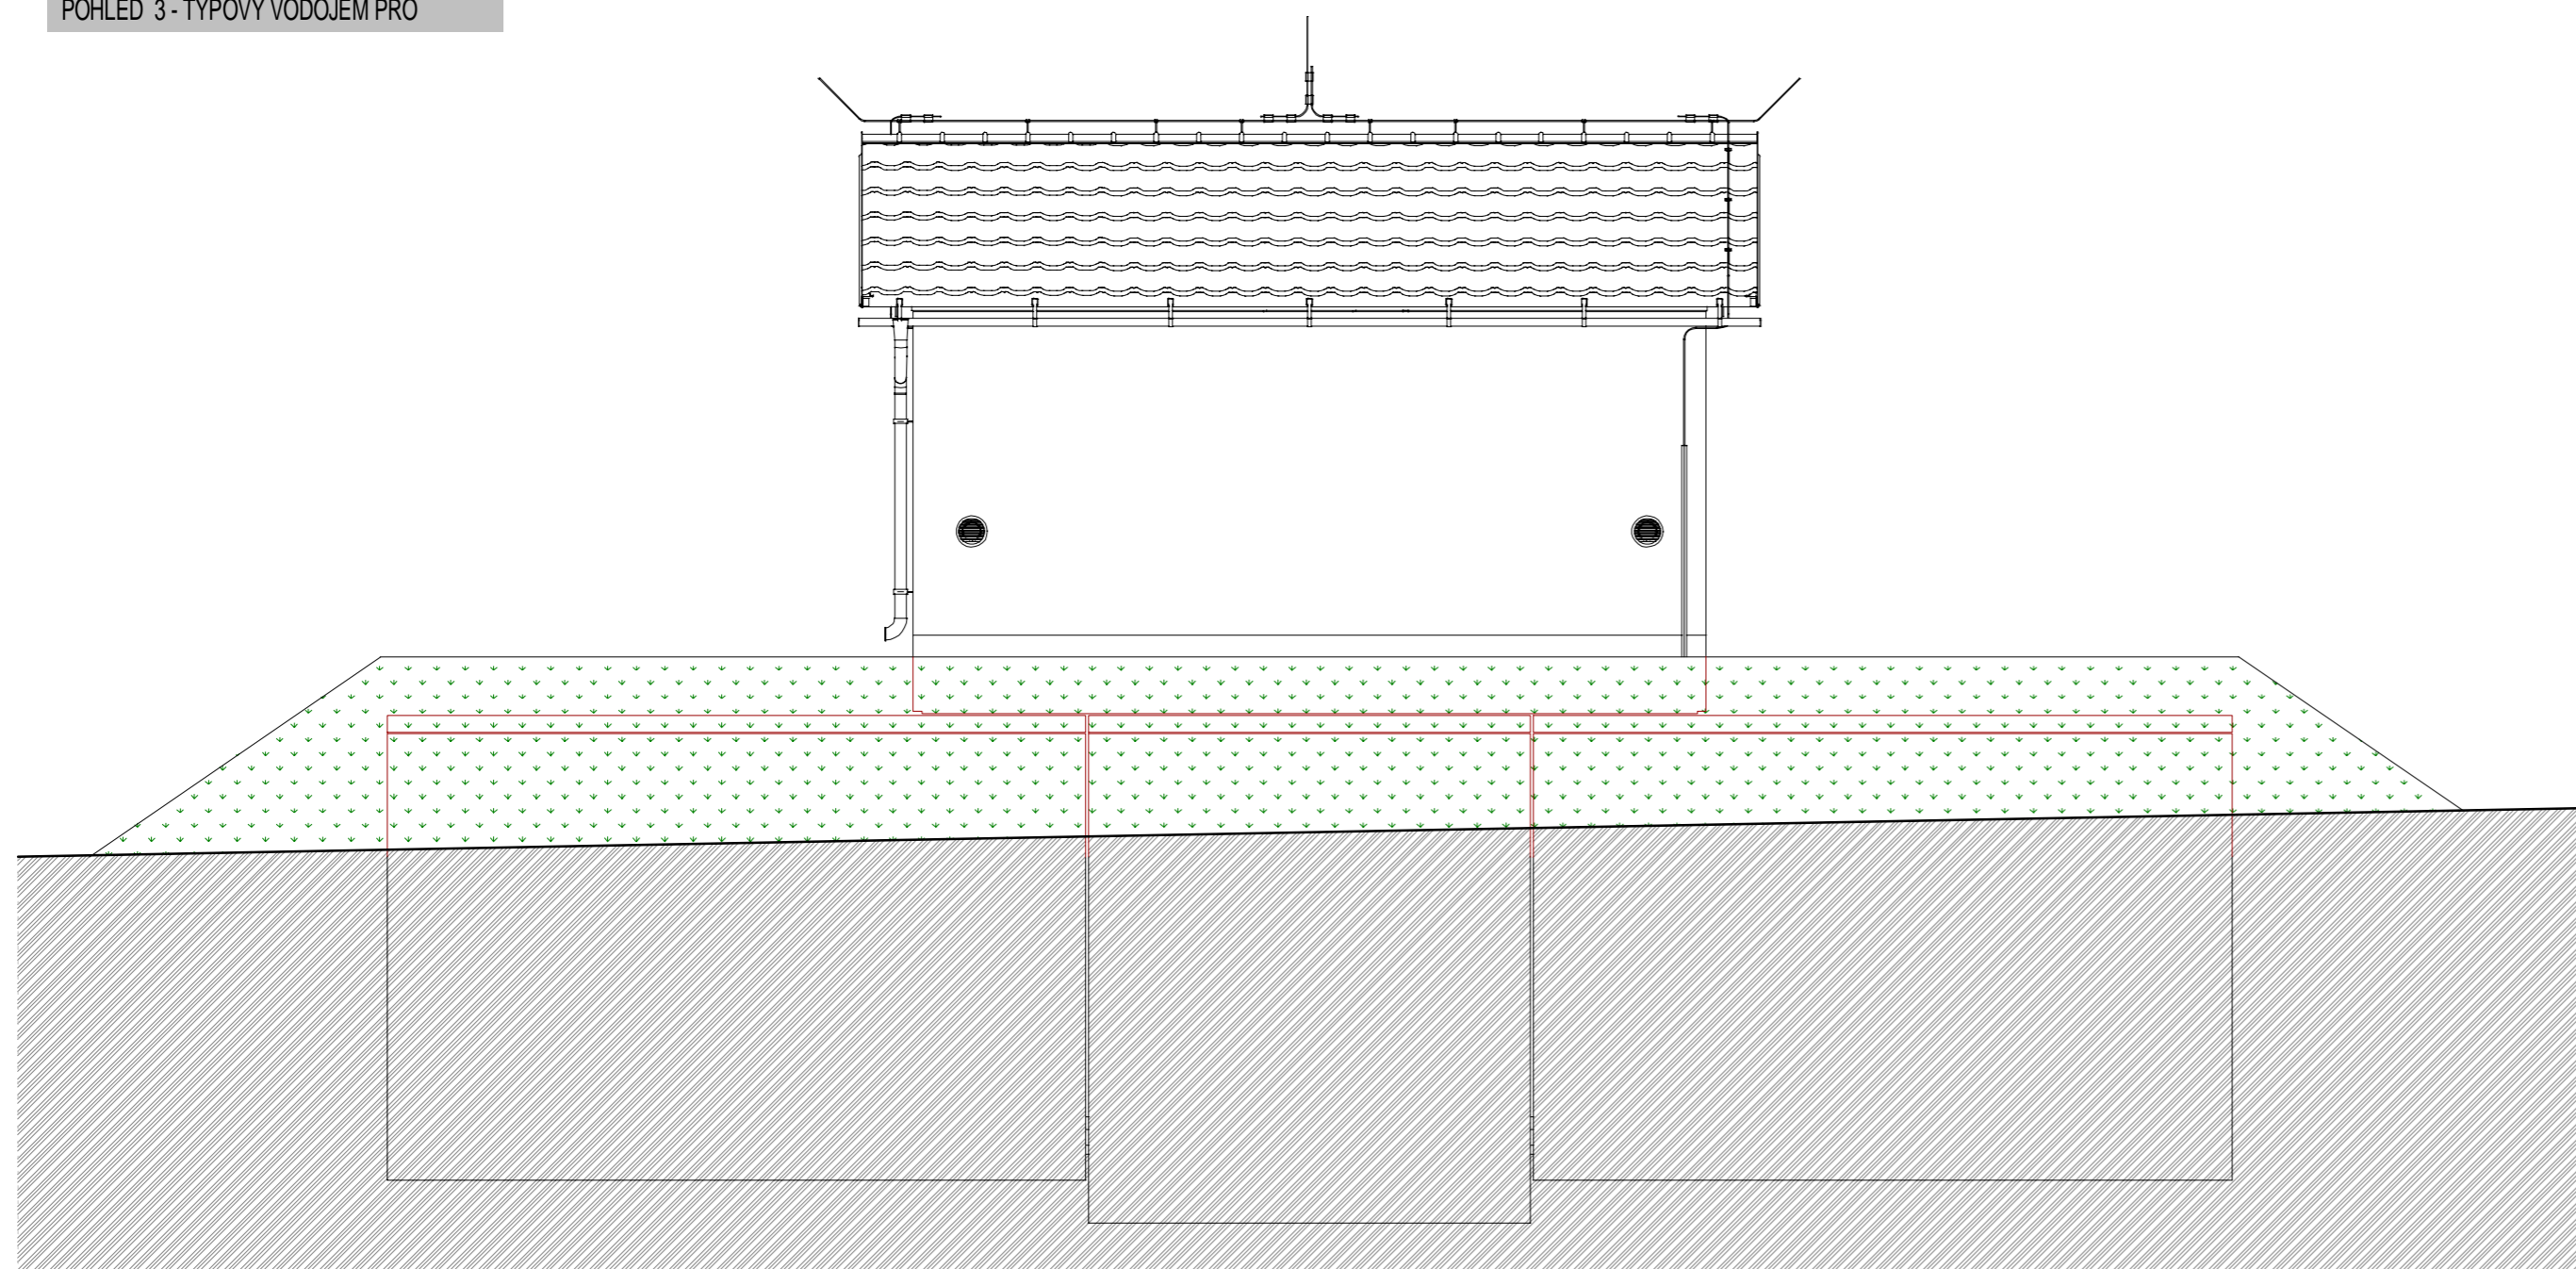

BETON SCC 45/55-XC4	SESTAVA	
DLE ČSN EN 206, VODONEPROUSTNÝ	ARMATURNÍ KOMORA - 1x	VA 3030
VÝZTUŽ B500B	AKUMULAČNÍ NÁDŽ - 2x	VN 3048
DLE ČSN EN 10080	TECHNOLOGICKÝ OBJEKT - 1x	VD 3054
KRYTÍ VÝZTUŽE		
BĚŽNÉ PLOCHY 25mm	VÝŠKA HLADINY VODY ≈2,50 m	
NÁVRH		
NAVRŽENO DLE ČSN EN 1992-1-1		
R30		
POŽÁDOVANÁ ODOLNOST DLE ČSN EN 1992-1-2		
TRÍDA KONSTRUKCE S4		

POHLED 4 - TYPOVÝ VODOJEM PRO

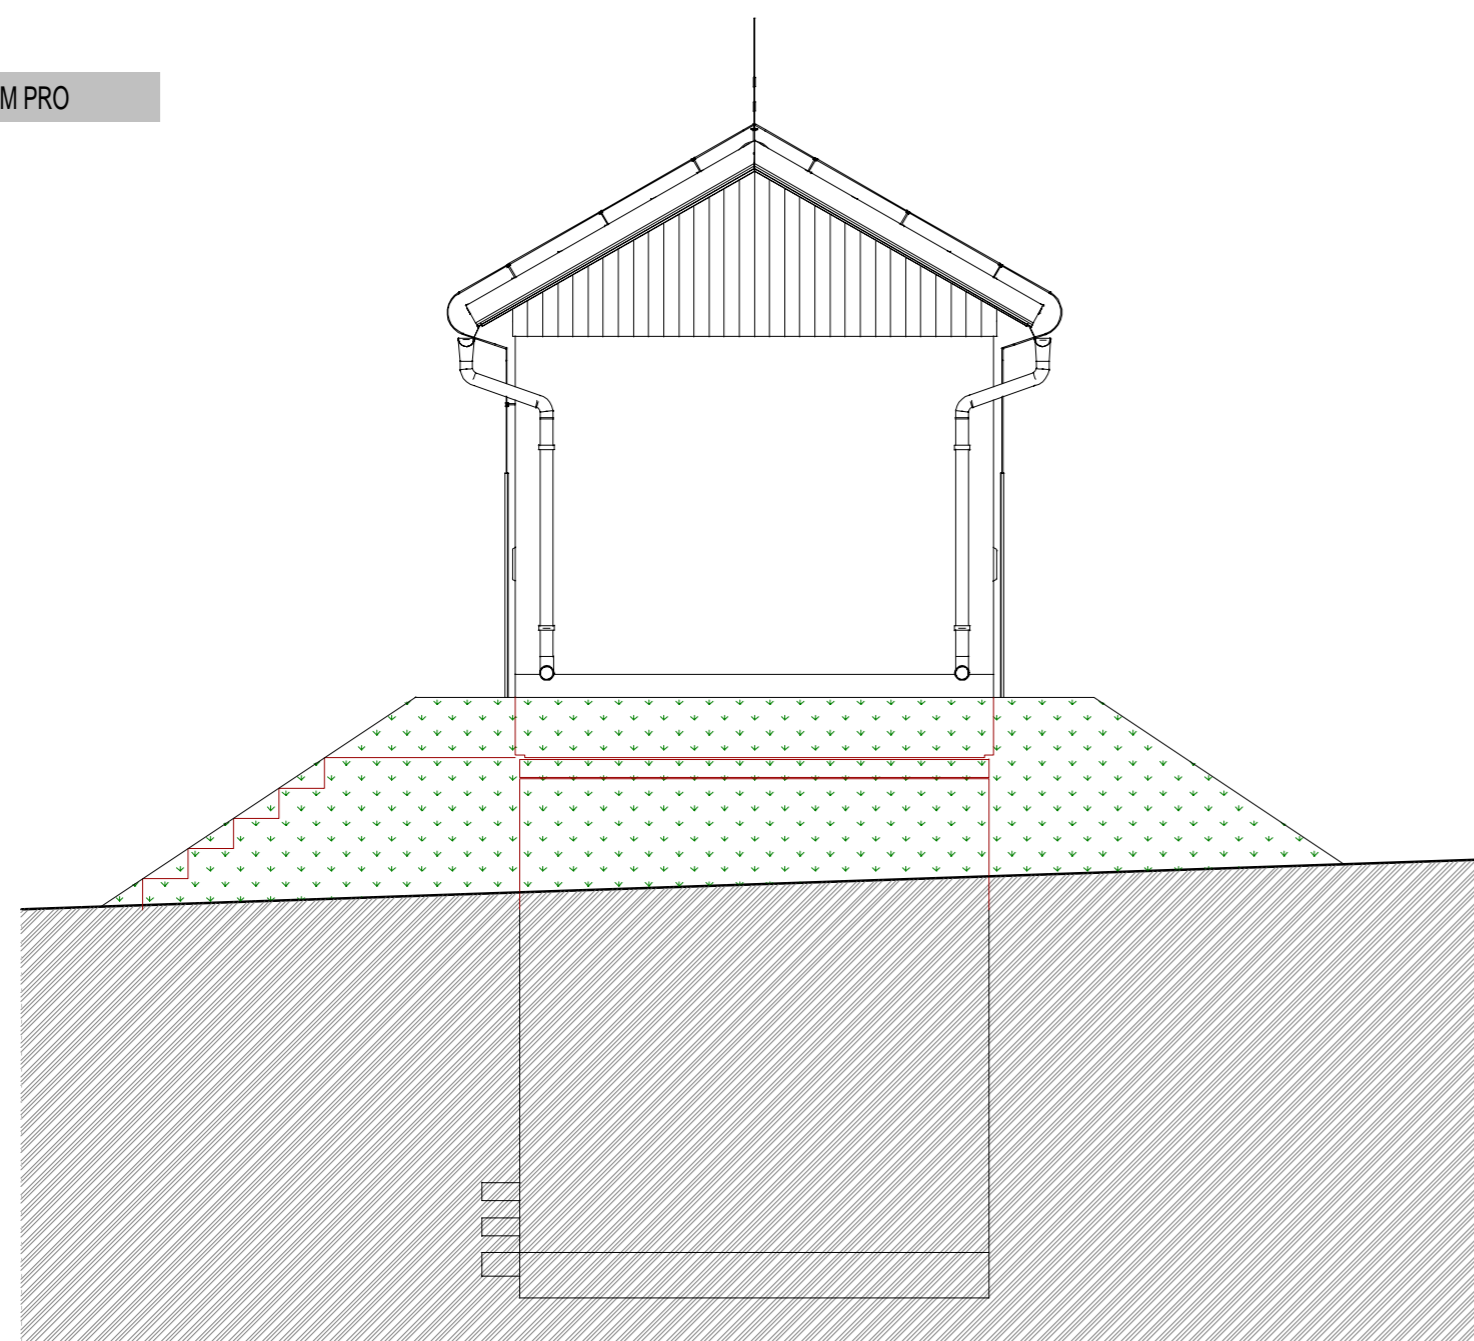

INGVAMA

inženýrská a projektová spol. s r.o.

TYPOVÉ VODOJEMY - PRO

www.vodojemy.info / www.vodojemy-pro.cz

Projekt manager:

MILOSLAV MARTÍNEK

tel.: +420 602 324 713
+420 312 285 771

www.vodojemy.info
www.vodojemy-pro.cz

martinek@vodojemy.info
martinek@vodojemy-pro.cz

S K

STAVBY KLADNO

STAVBY KLADNO s.r.o.
Vrapická 685
Kladno 272 03

Odpovědný projektant:

Ing. DAVID KOHOUT

tel.: +420 602 346 152

kohout@vodojemy.info
kohout@vodojemy-pro.cz

VODOJEM-PRO:

2 x 30 m³

VODOJEM ÚJEZD U PLÁNICE

Výkres:

VDJ - POHLEDY 3, 4

Datum

09/2021

Stupeň p.d.

DUR/DSP

Číslo zakázky

-

Měřítko

1:50

Formát

A3

Číslo přílohy: 8

D.4.2.5

Tento projekt je duševním majetkem firmy Stavby Kladno s.r.o. (www.vodojemy.info / www.vodojemy-pro.cz) a podléhá ochraně dle příslušných zákonů. Bez písemného souhlasu firm není dovoleno tento plán rozmnožovat nebo předat další osobě. V případě zneužití bude postupováno dle občanského zákoníku.