



KATASTRY										
PARCELNÍ ČÍSLA										
762	1	1269	757			754	757	754	753/2	754
DRUH POVRCHU										
ZELEŇ										
VZDÁLENOSTI ŠACHET										
9.20	26.70	23.10	28.60	21.70	30.60	12.00	24.10	18.20	3.50	
OZNAČENÍ ŠACHET										
ST.VPUST	ŠV1	ŠV2	ŠV3	ŠV4	ŠV5	ŠV6	ŠV7	ŠV8	ŠV9 VDJ	

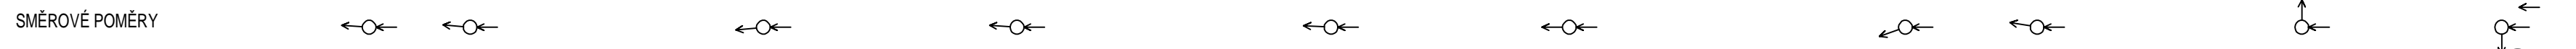

MĚŘÍTKA 1:500/100

LEGENDA TYPŮ ČAR
 PŮVODNÍ TERÉN (green line)
 UPRAVENÝ TERÉN (red line)

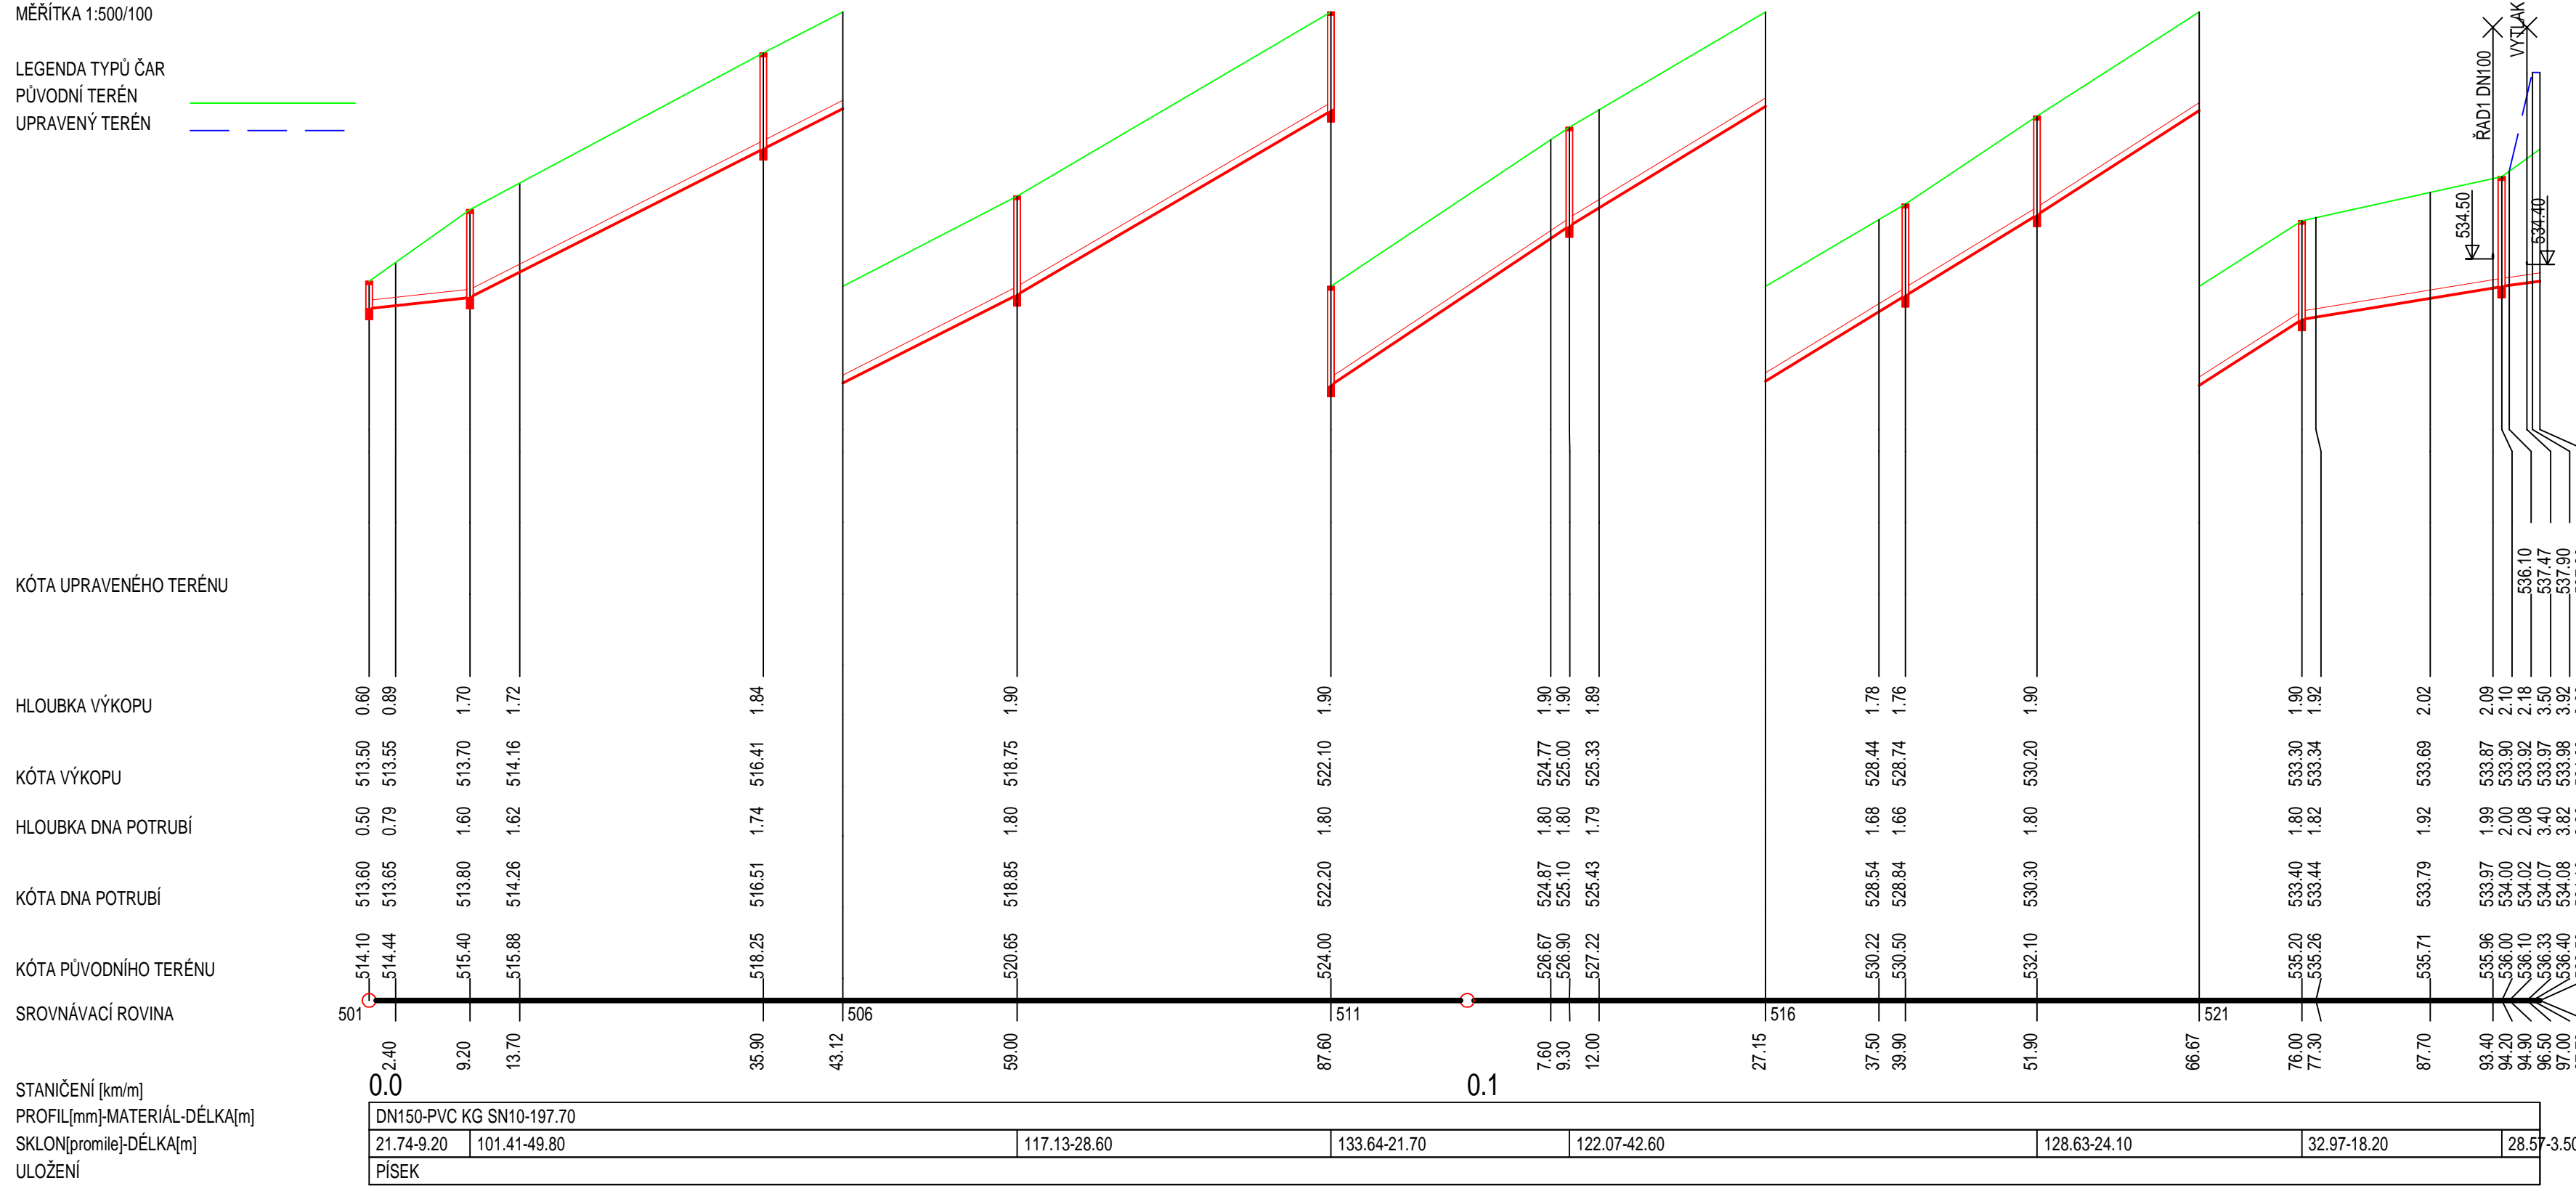

INGVAMA inženýrská a projektová spol. s r.o.

Vedoucí projektant	Ing Václav Mach		
Projektant objektu	Ing Václav Mach		
Vypracoval	Zdeněk Valenta		
Investor	Obec Újezd u Plánice, Újezd č.25, 33901 Klatovy	Stupeň	D(UR+SP)
Obec - kraj	Újezd u Plánice, pověř.obec Klatovy, Plzeňský kraj	Datum	11/2021
Stavba - objekt	Vystrojení vrtu, vodojem a vodovod v obci Újezd u Plánice	Číslo zakázky	
	D.4.4 Odvodnění vodojemu	Počet A.	
		Měřítko	1:500/100
Obsah	PODÉLNÝ PROFIL ODVODNĚNÍ VDJ	Číslo přílohy	D.4.4.2