


Vedoucí projektant		Ing Václav Mach	
Projektant objektu		Roman Vaňourek	
Vyraboval		Roman Vaňourek	
Investor	Obec Újezd u Planice, Újezd č.25, 33901 Klatovy		
Obec - kraj	Újezd u Planice, pověř. obec Klatovy, Plzeňský kraj		
Stavba - objekt	Vystrojení vrtu, vodojem a vodovod		
Obsah:		D.4.5 ELEKTROINSTALACE - VODOJEM - VRT	
Číslo přílohy		D.4.5.2	
Měřítko		1 : 1000	
Počet A ₄		2	
Číslo zakázky			
Datum		11/2021	
Stupeň		D(UR+SP)	

inženýrská a projektová spol. s r.o.

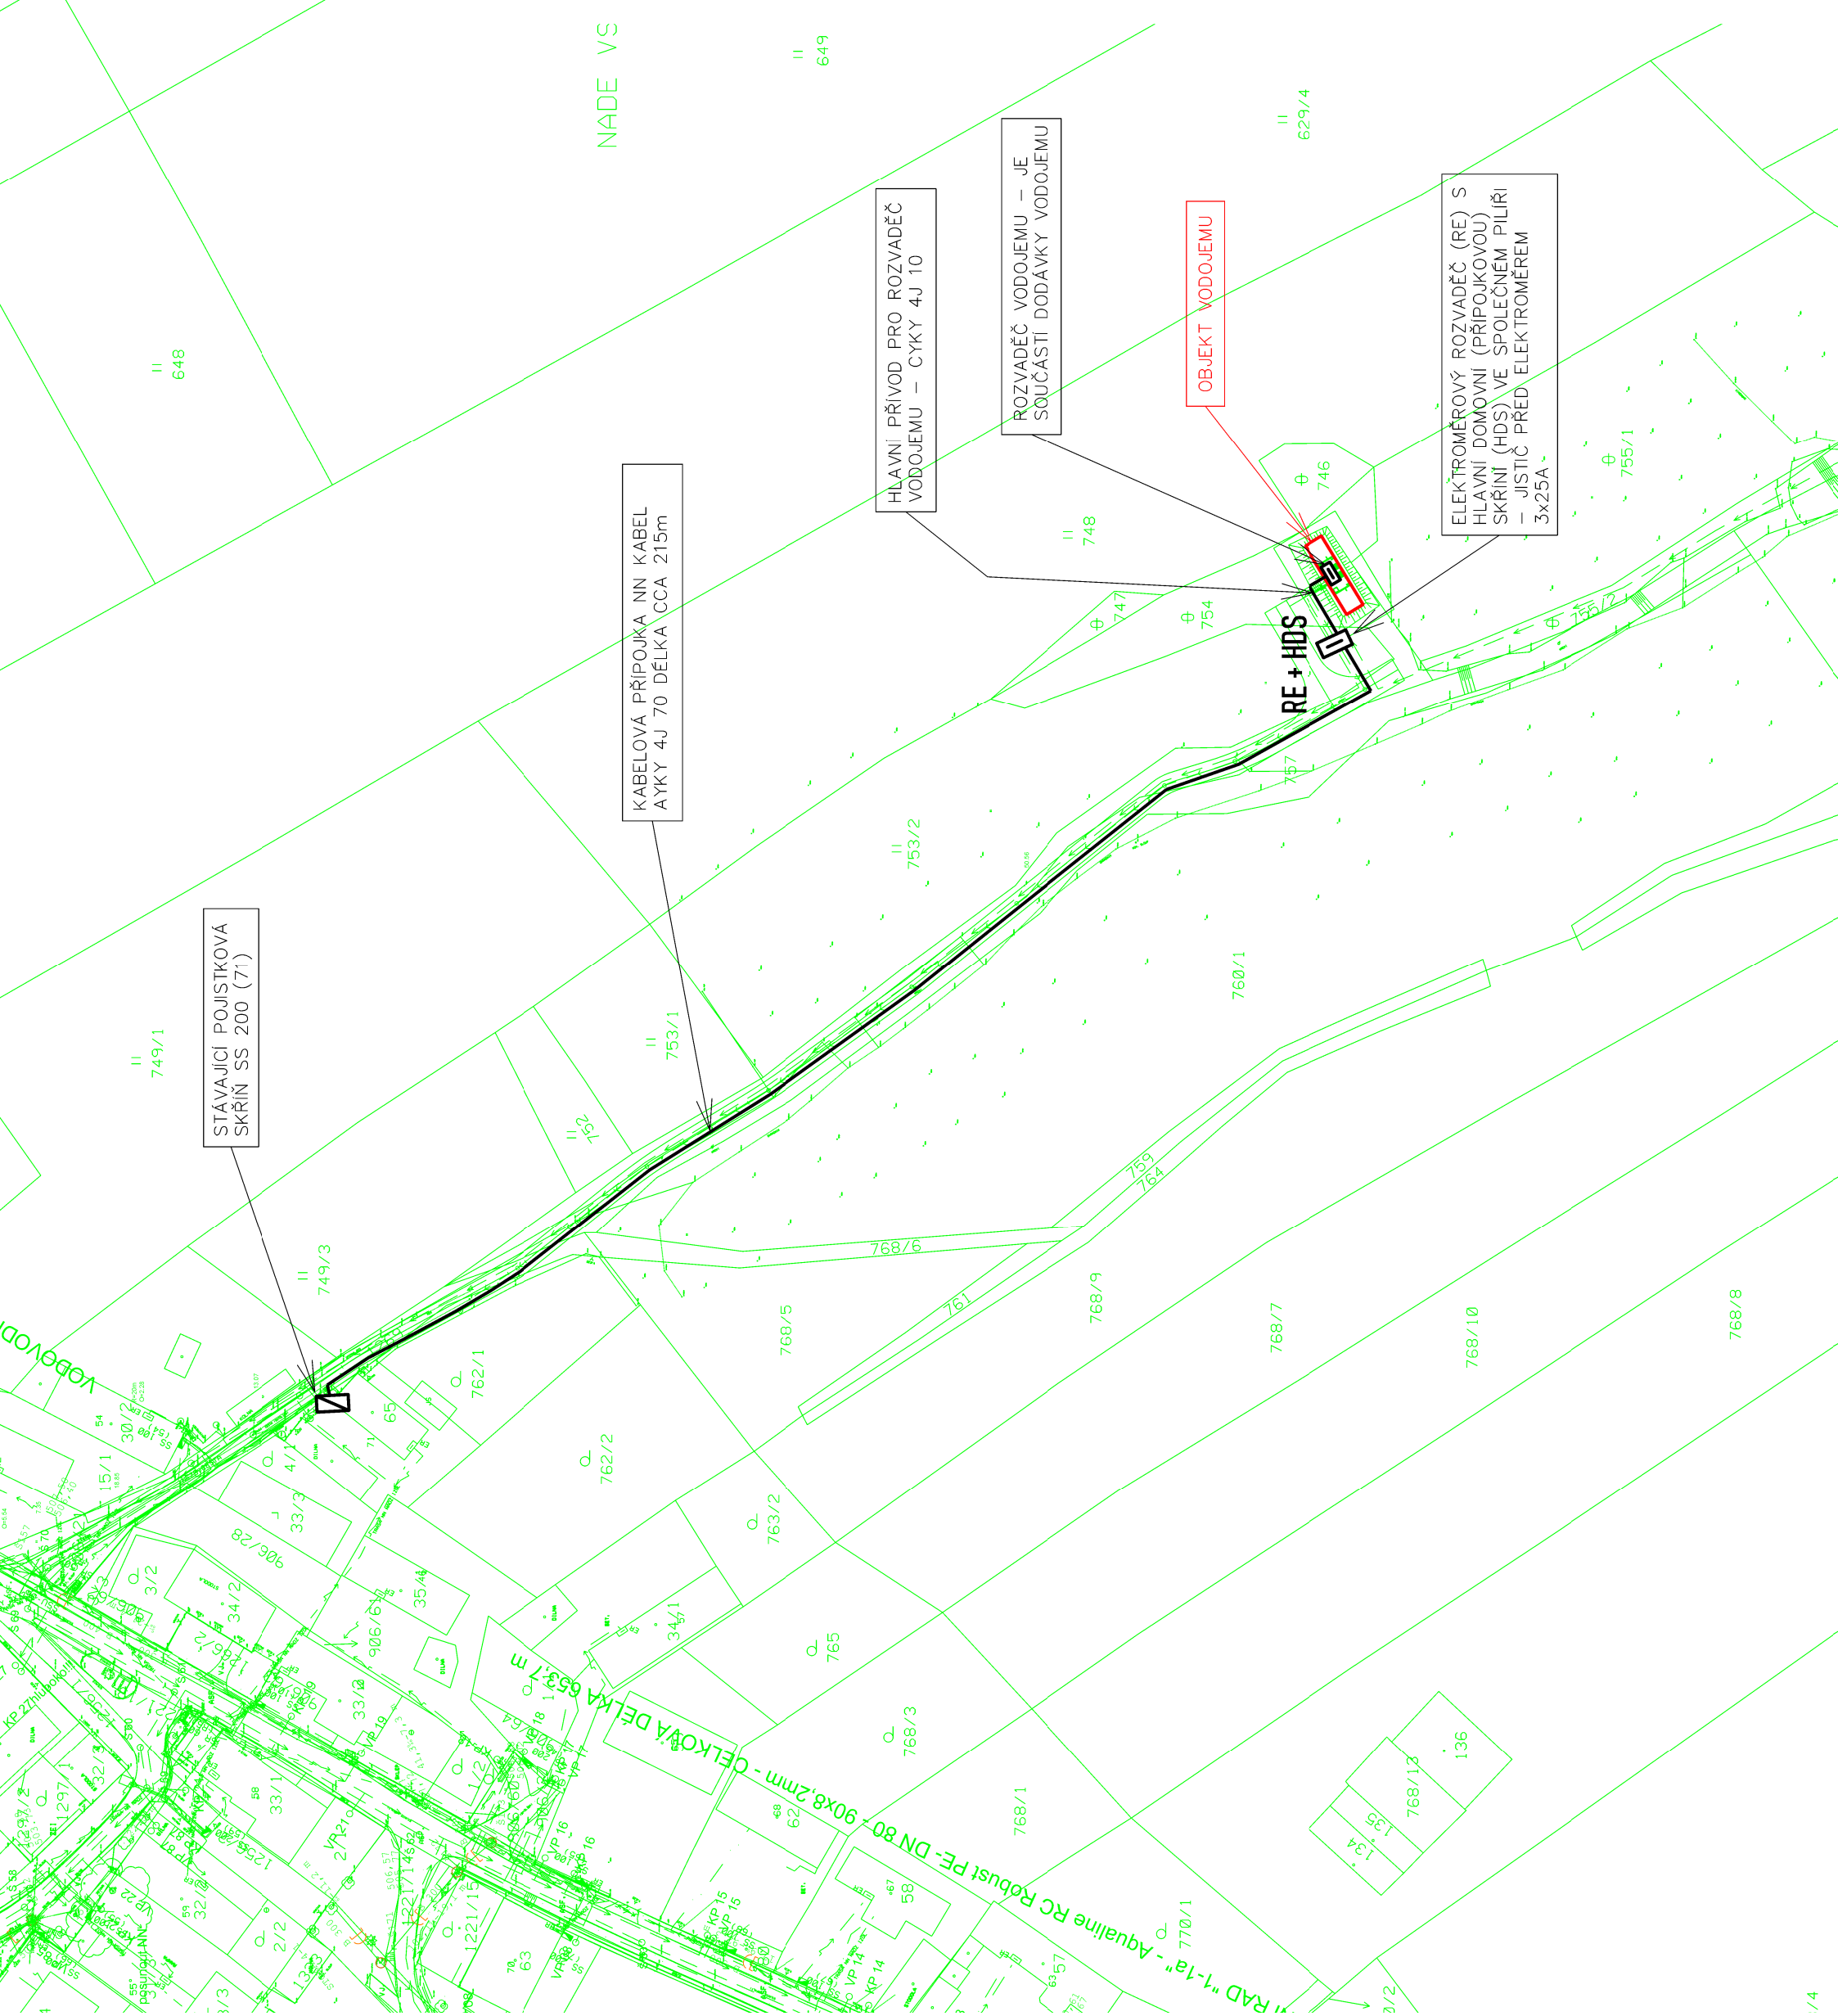

NADE VS

8/629/8