MĚŘÍTKO 1:500/100

PODÉLNÝ PROFIL ŘAD "1-1a"

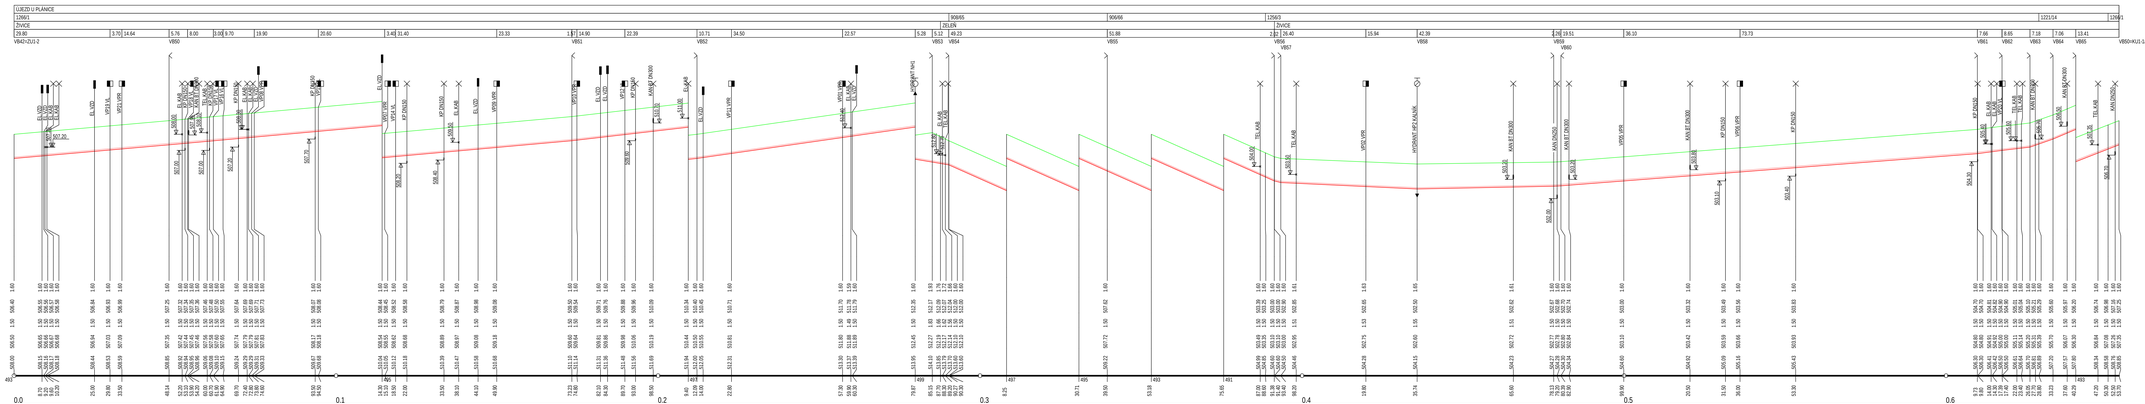

INGVAMA	inženýrská a projektová spol. s r.o.
Vedoucí projektant	Ing Václav Mach
Projektant objektu	Ing Václav Mach
Kontrolował	Zdeněk Valenta
Investor	Obec Újezd u Plánice, Újezd č.25, 33901 Klatovy
Stupeň	DÚR+SP)
Obec - kraj	Újezd u Plánice, pov.obec Klatovy, Plzeňský kraj
Datum	11/2021
Stavba - objekt	**Vystrojení vrtu, vodojem a vodovod v obci Újezd u Plánice D.5 Zásobovací rozvodné řady**
Číslo zakázky	
Počet A_	
Měřítko	1:500/100
Obsah	**PODÉLNÝ PROFIL ŘAD "1-1a"**
Číslo přílohy	**D.5.4**