

ÚZEMNÍ PLÁN ÚJEZD U PLÁNICE

VÝKRES VEŘEJNÉ INFRASTRUKTURY

LEGENDA

- hranice řešeného území
- hranice zastavěného území ke dni 17.4.2023
- plochy změn v krajině
- zastavitelné plochy
- hranice budov dle KN
- hranice parcel dle KN

- #### Zásobování vodou
- koridory vymezené nad plochami s rozdílným způsobem využití (vodojem)
 - vodní zdroj VZ
 - vodovod - návrh


- #### Odvádění a čištění odpadní vod
- ČOV
 - ČS
 - dešťová - stav
 - splašková, gravitační - návrh
 - splašková tlaková - návrh

- #### Spoje
- radioreleová trasa
 - sdělovací síť
 - ochranné pásmo radioreleové trasy (RRT)

- #### Meliorace
- vodní díla HOZ

- #### Doprava
- most
 - zastávka BUS
 - cyklistické trasy
 - II/186
 - III/1867
 - III/18710
 - místní komunikace
 - ochranné pásmo silnice II. a III. třídy

- #### Zásobování elektrickou energií
- trafostanice
 - elektrárna solární, fotovoltaická
 - malá vodní elektrárna
 - vedení elektrické sítě VN
 - vedení elektrické sítě NN
 - ochranné pásmo trafostanice
 - ochranné pásmo vedení EE

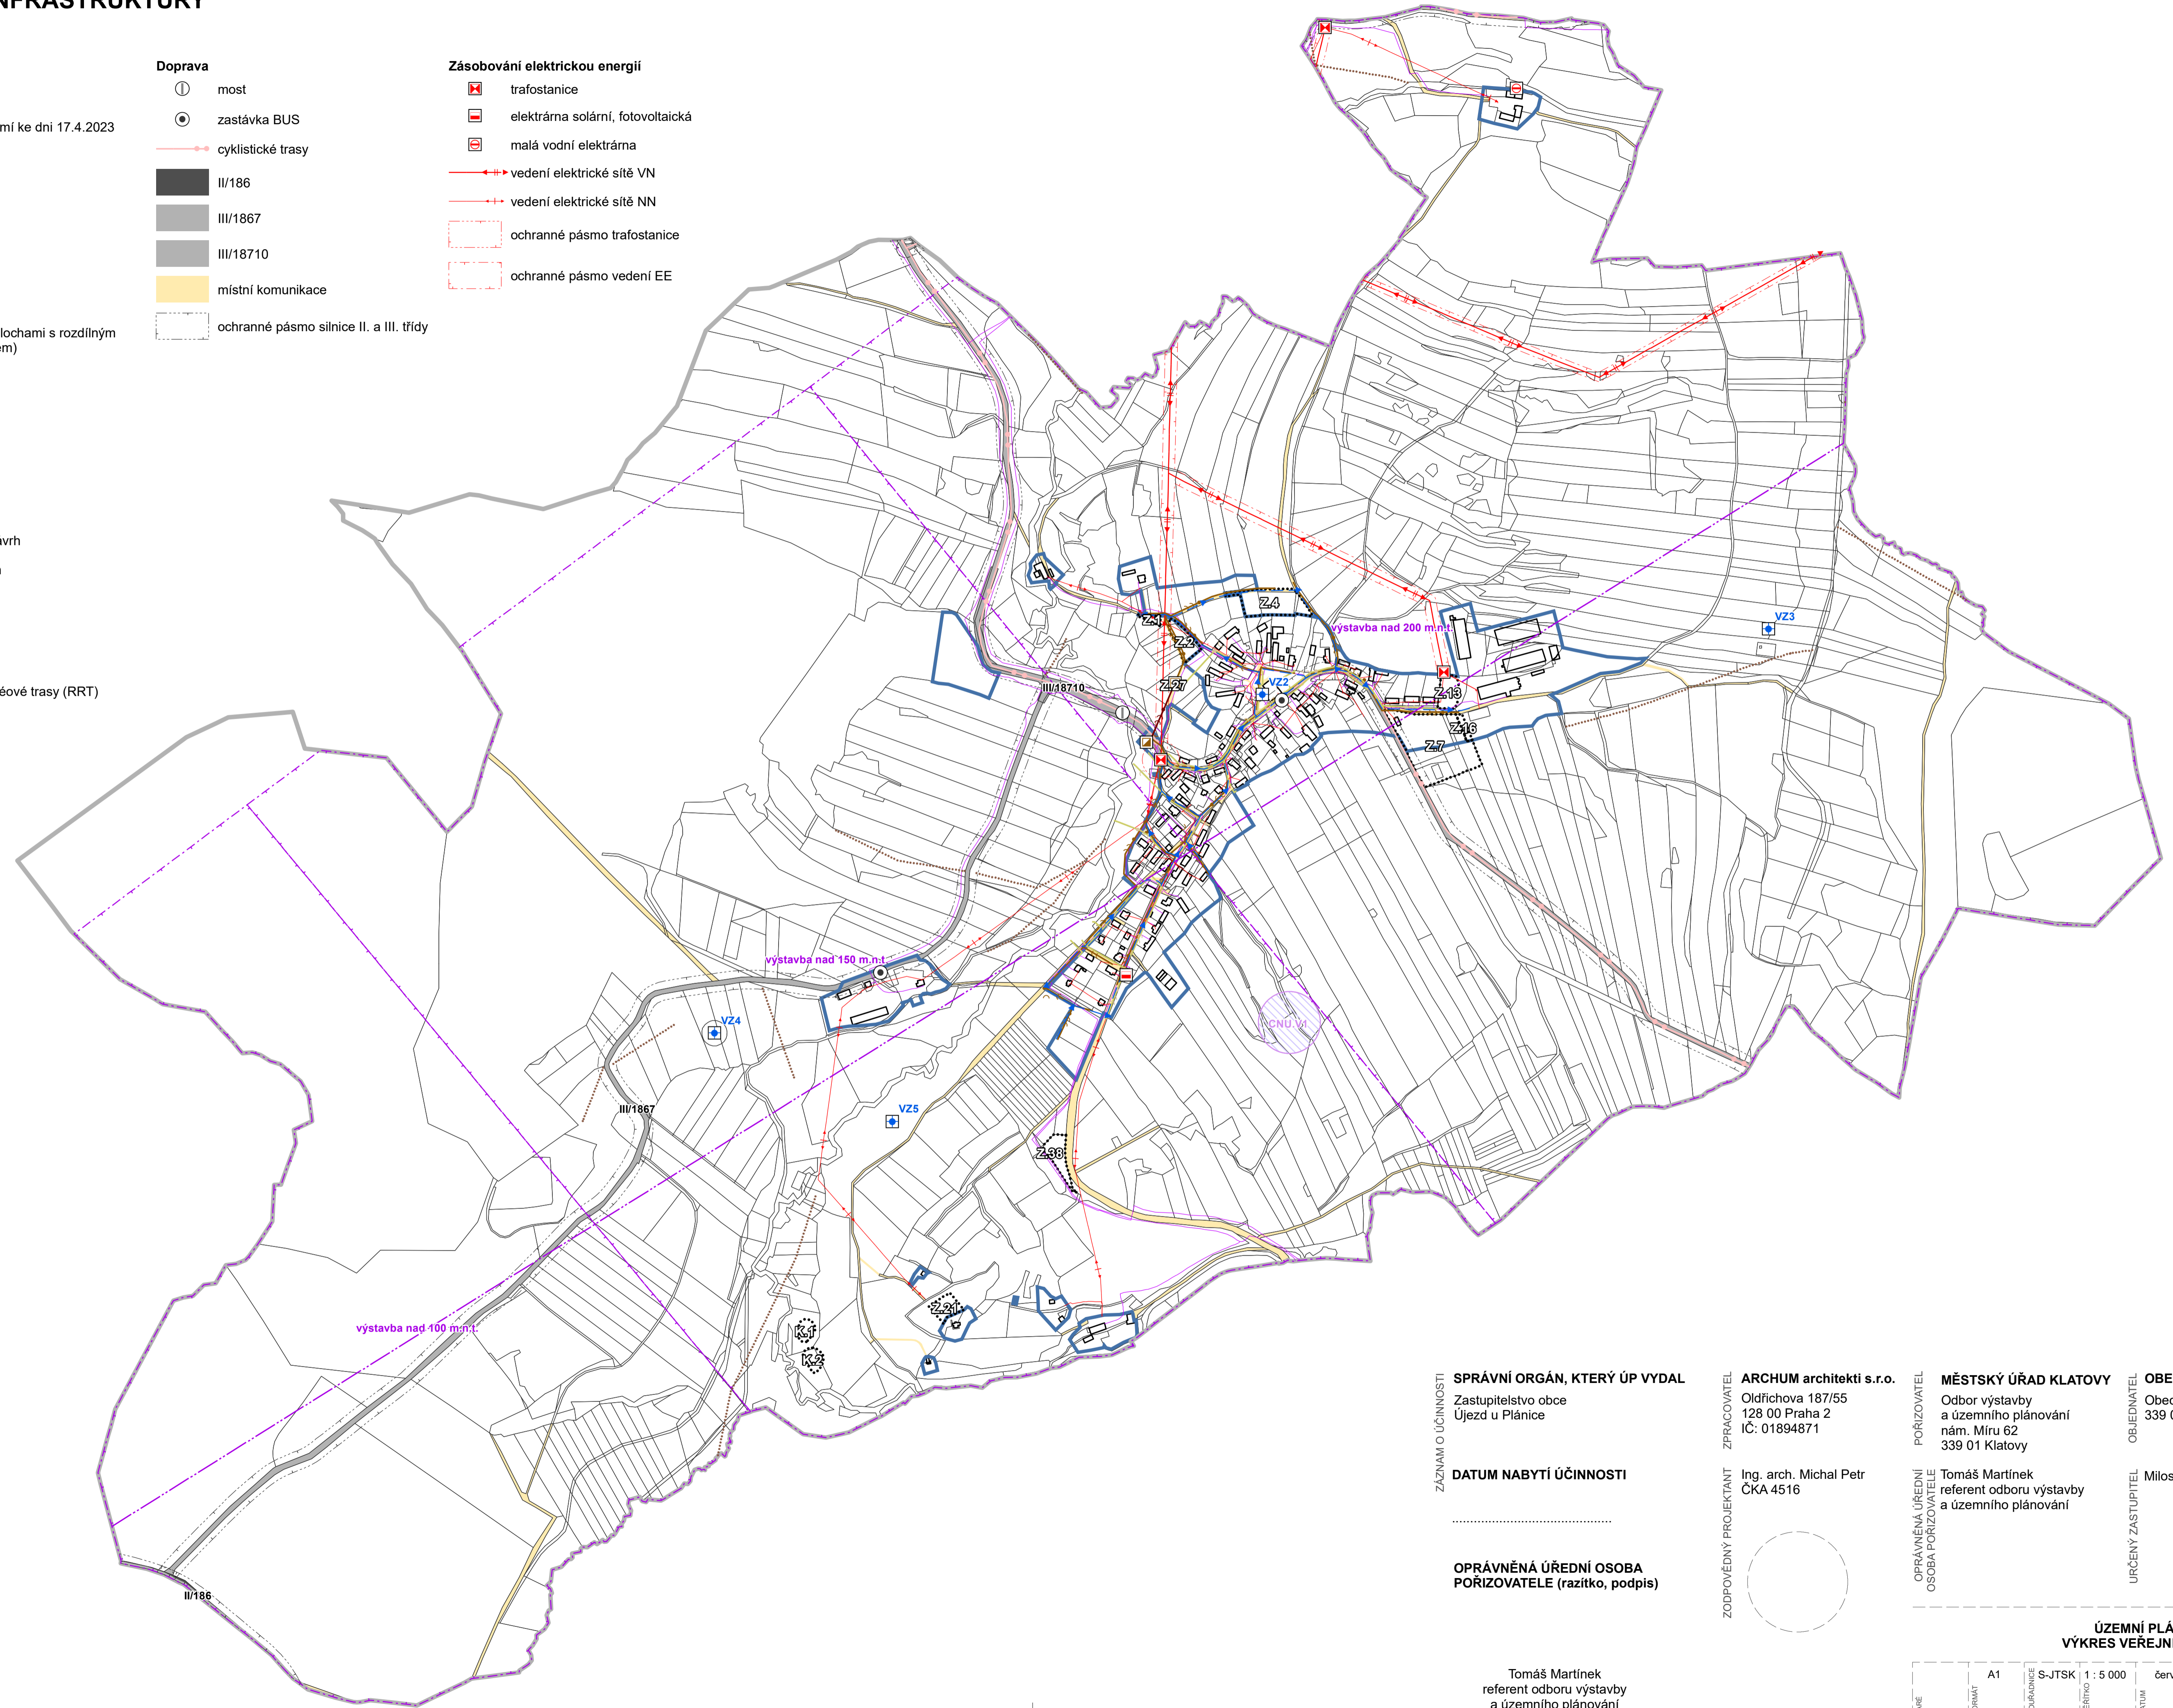

SPRÁVNÍ ORGÁN, KTERÝ ÚP VYDAL
Zastupitelstvo obce
Újezd u Plánice


DATUM NABYTÍ ÚČINNOSTI
.....

**OPRÁVNĚNÁ ÚŘEDNÍ OSOBA
POŘIZOVATELE (razítko, podpis)**

Tomáš Martínek
referent odboru výstavby
a územního plánování

ARCHUM architekti s.r.o.
Oldřichova 187/55
128 00 Praha 2
IČ: 01894871

Ing. arch. Michal Petr
ČKA 4516

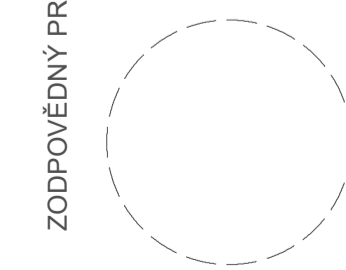

MĚSTSKÝ ÚŘAD KLATOVY
Odbor výstavby
a územního plánování
nám. Míru 62
339 01 Klatovy

Tomáš Martínek
referent odboru výstavby
a územního plánování

OBEC ÚJEZD U PLÁNICE
Obec Újezd u Plánice
339 01 Klatovy

Miloslav Holý

URČENÝ ZASTUPITEL

**ÚZEMNÍ PLÁN ÚJEZD U PLÁNICE
VÝKRES VEŘEJNÉ INFRASTRUKTURY**

FORMÁT	A1
SOURAŽNICE	S-JTSK
MĚŘITVO	1 : 5 000
DATUM	červenec 2023