


NÁVRH ÚZEMNÍHO PLÁNU

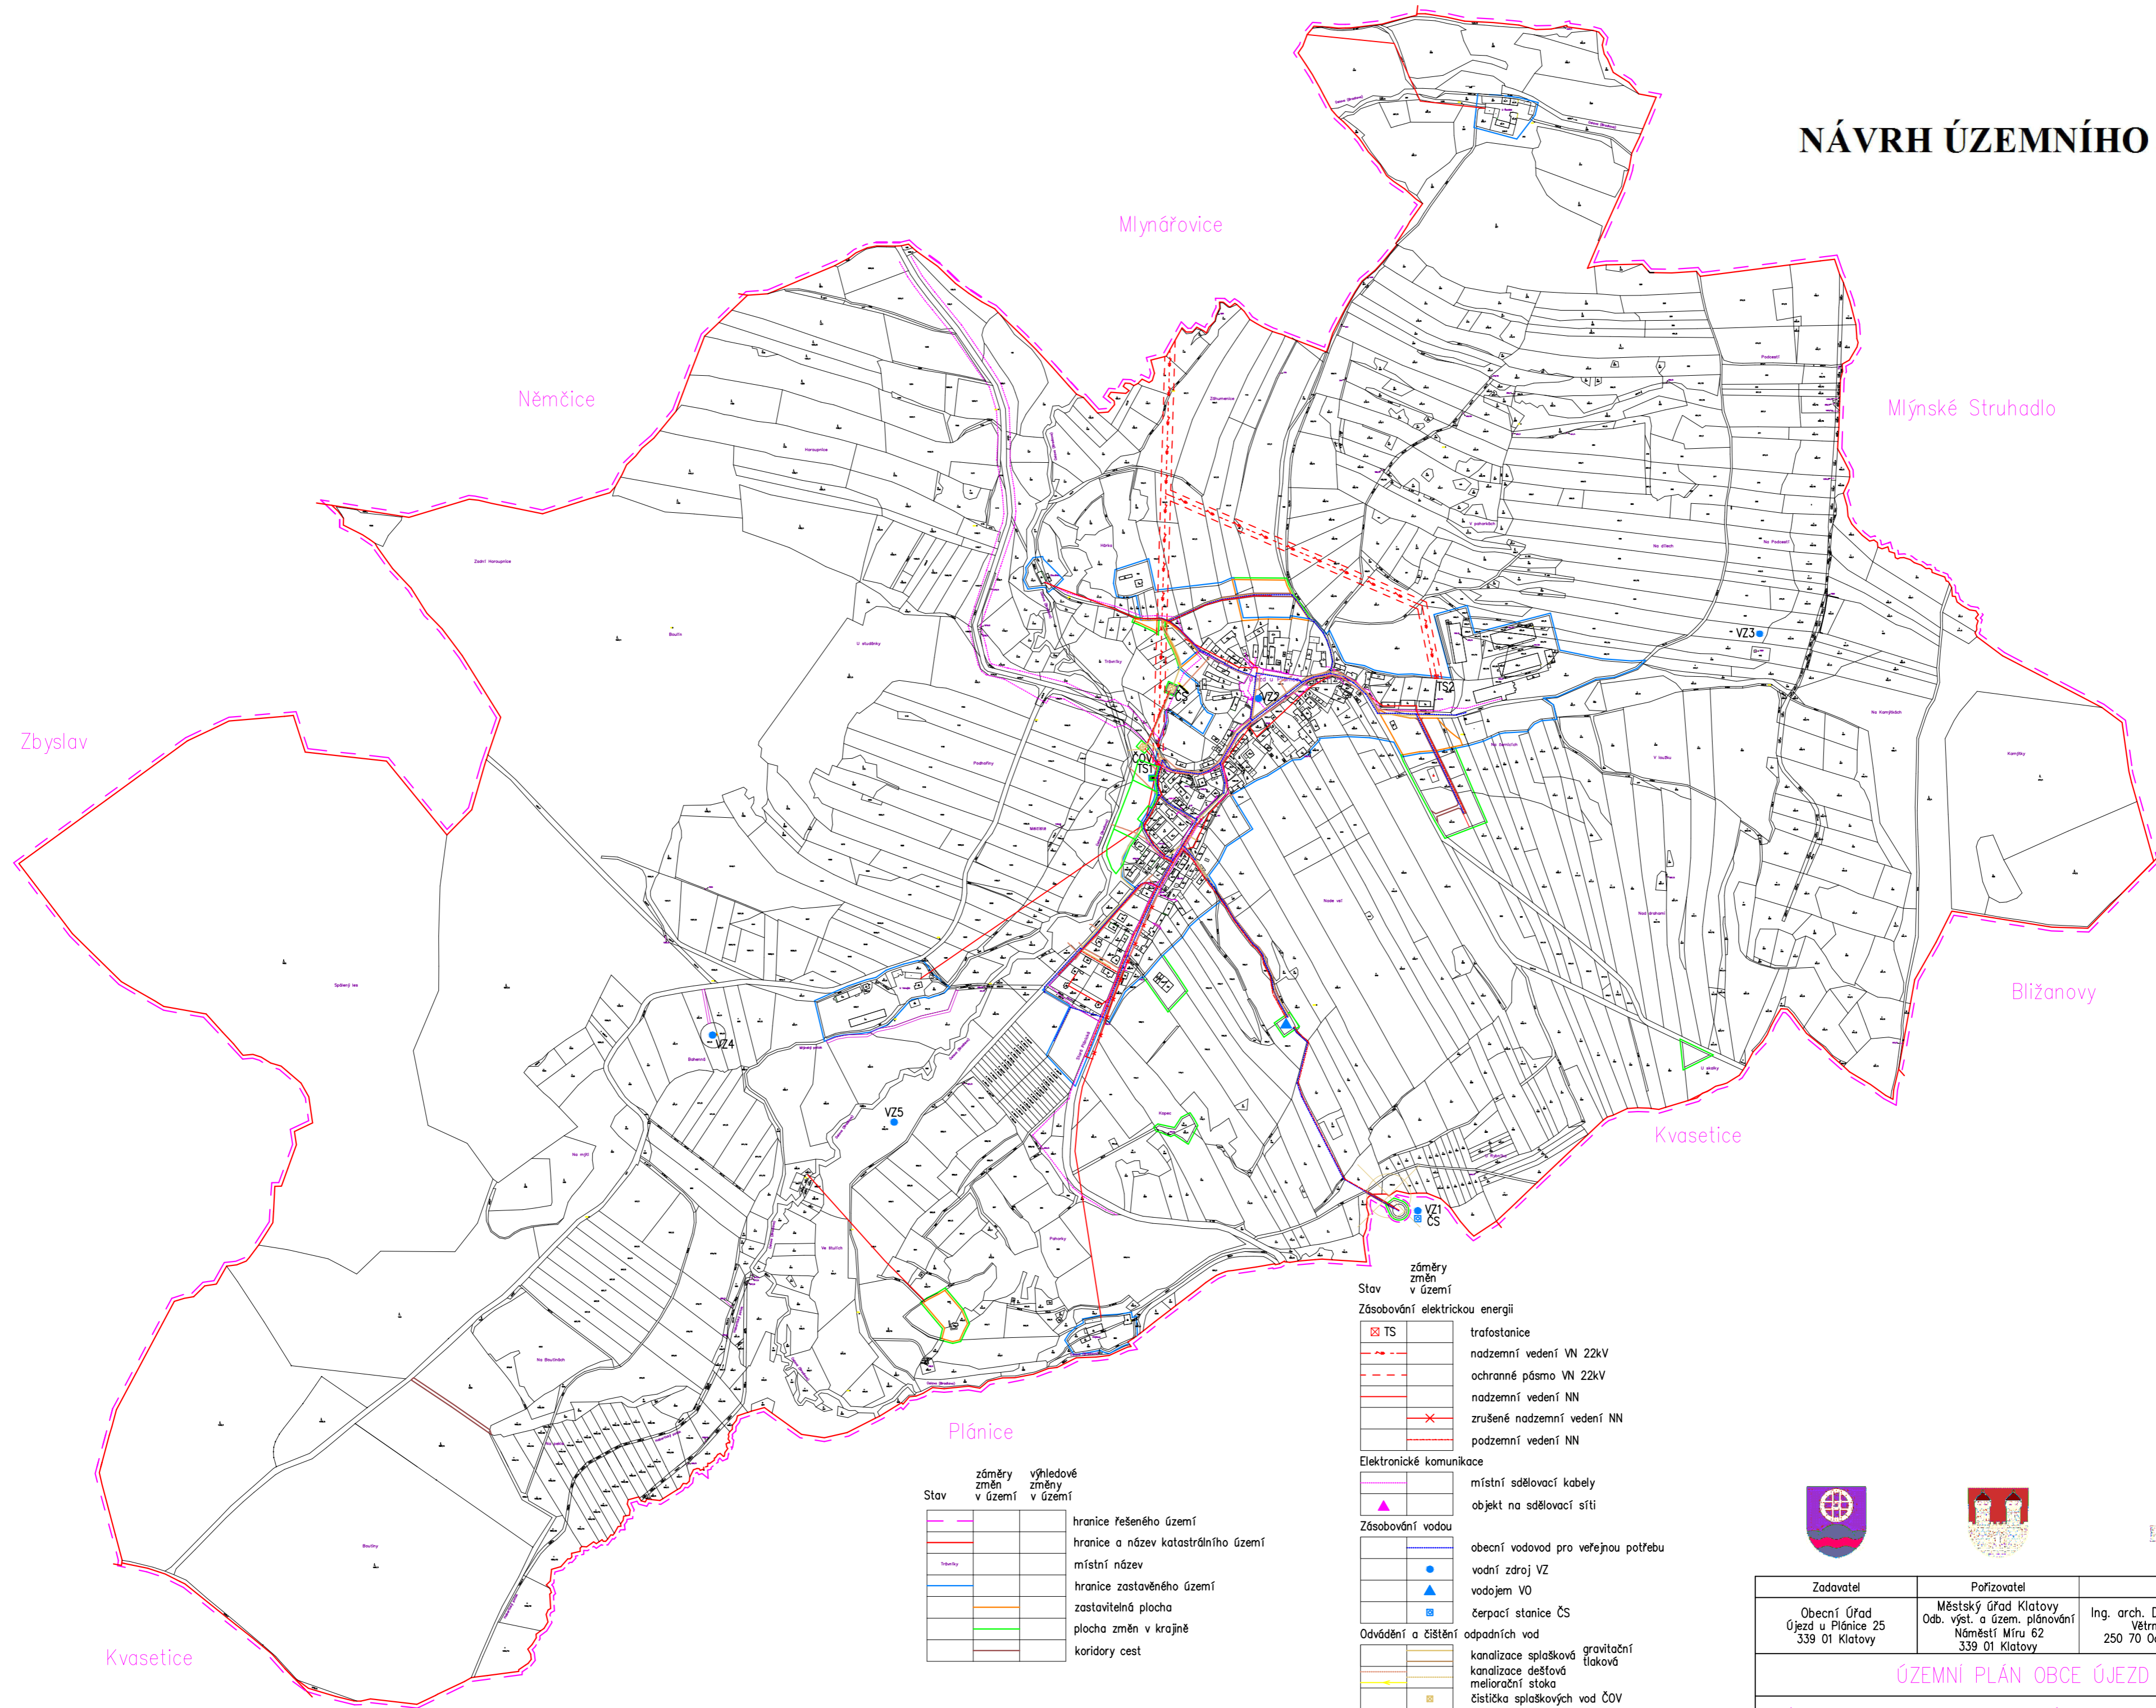

Stav	záměry změn v území	výhledové změny v území
		hranice řešeného území
		hranice a název katastrálního území
		místní název
		hranice zastavěného území
		zastavitelná plocha
		plocha změn v krajně
		koridory cest

Stav	záměry změn v území	Elektronické komunikace
		trafostanice
		nadzemní vedení VN 22kV
		ochranné pásmo VN 22kV
		nadzemní vedení NN
		zrušené nadzemní vedení NN
		podzemní vedení NN
		místní sdělovací kabely
		objekt na sdělovací síti

Stav	záměry změn v území	Zásobování vodou
		obecní vodovod pro veřejnou potřebu
		vodní zdroj VZ
		vodojem VO
		čerpací stanice ČS

Stav	záměry změn v území	Odvádění a čištění odpadních vod
		kanalizace splašková
		kanalizace dešťová
		meliorační stoka
		čistírna splaškových vod ČOV
		přečerpací stanice splaškových vod ČS



Zadavatel	Pořizovatel	Zpracovatel ÚPD	
Obecní Úřad Újezd u Plánice 25 339 01 Klatovy	Městský Úřad Klatovy Odb. výst. a územ. plánování Náměstí Míru 62 339 01 Klatovy	Ing. arch. Dana Chrzová Větrná 304 250 70 Odolná Voda	Ing. Jan Tomášek PROJEKT Kloboukova 35 148 00 Praha 4

ÚZEMNÍ PLÁN OBCE ÚJEZD U PLÁNICE		
VÝKRES KONCEPTU TECHNICKÉ INFRASTRUKTURY		
Datum	06.2022	Číslo výkresu
Měřítko	1:5 000	3a