



KATASTRY	ÚJEZD U PLÁNICE																					
PARCELNÍ ČÍSLA	1247/1																					
DRUH POVRCHU	ŽIVICE																					
VZDÁLENOSTI ŠACHET	18.57	19.76	24.05	17.41	20.15	34.66	21.24	39.61	49.88	48.27	22.33	27.95	19.25	21.25	26.52	40.27	7.32	44.73	33.70	36.39	23.69	5.42
OZNAČENÍ ŠACHET	§ 5	§ 23	§ 24	§ 25	§ 26	§ 27	§ 28	§ 29	§ 30	§ 31	§ 32	§ 33	§ 34	§ 35	§ 36	§ 37	§ 38	§ 39	§ 40	§ 41	§ 42	§ 43

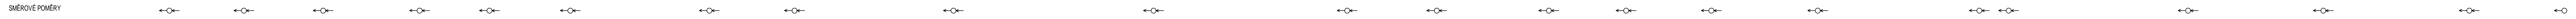

MÉRITKA 1:500/100

PODÉLNÝ PROFIL STOKA A-A

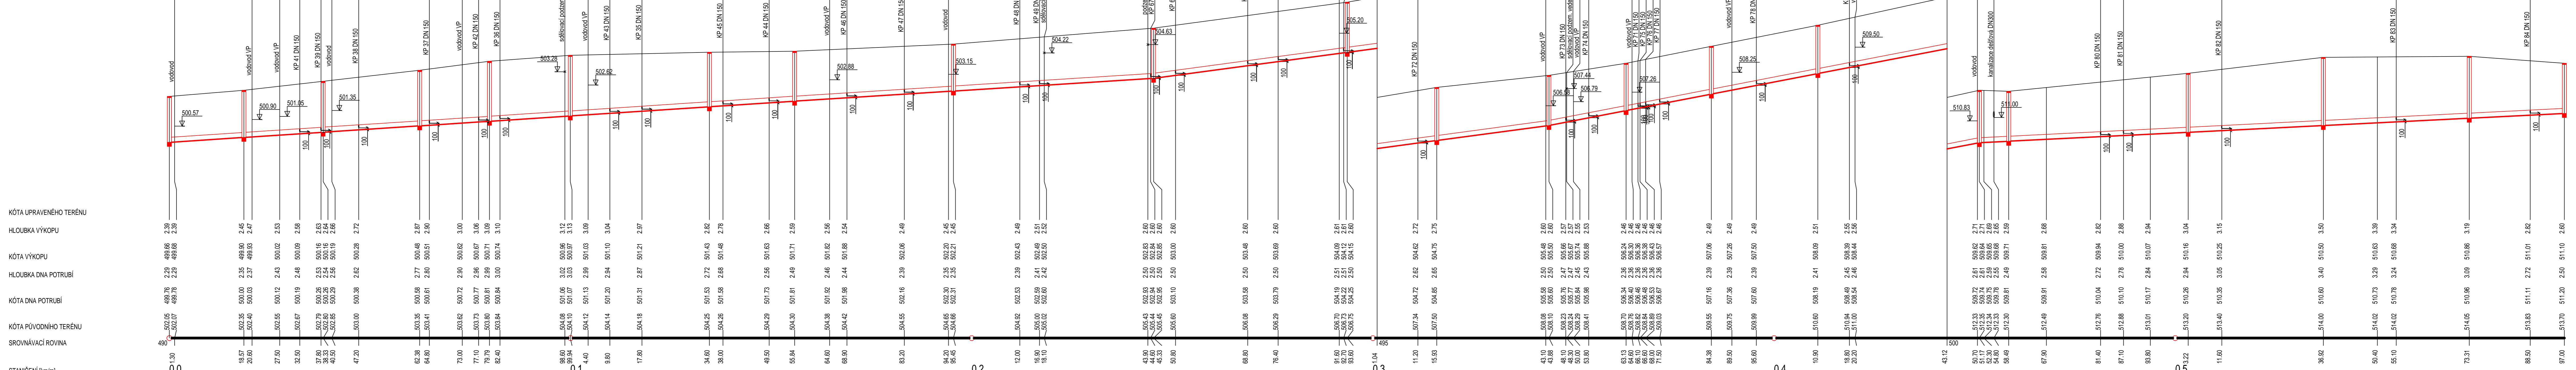

KÓTA PŮVODNÍHO TERÉNU	502.05	502.05	
STANIČNÍ [km]	0.0	0.1	0.2	0.3	0.4	0.5																		
PROFIL [mm]-MATERIÁL-DĚLKA [m]	DN250-PVC-597.00																							
SKLON [promille]-DĚLKA [m]	13.15-155.84																							
ULOŽENÍ	PISEK																							

INGVAMA inženýrská a projektová spol. s r.o.

Vedoucí projektant	Ing Václav Mach			
Projektant objektu	Ing Václav Mach			
Vypracoval	Edita Haimáš			
Investor	Obec Újezd u Plánice, Újezd 25, 339 01 Klatovy	Stupeň	D (UR+SP)	
Obec - kraj	Újezd u Plánice, pov.obec Klatovy, Plzeňský kraj	Datum	11/2021	
Stavba - objekt	Splašková kanalizace a ČOV v obci Újezd u Plánice D.3 Splašková kanalizace	Číslo zakázky		
		Počet A.		
		Měřítko	1 : 500/100	
Obsah	PODÉLNÝ PROFIL STOKA A-A		Číslo přílohy	D 3.3