



TRUBNÍ STUDNA HV-3


SVISLÝ ŘEZ

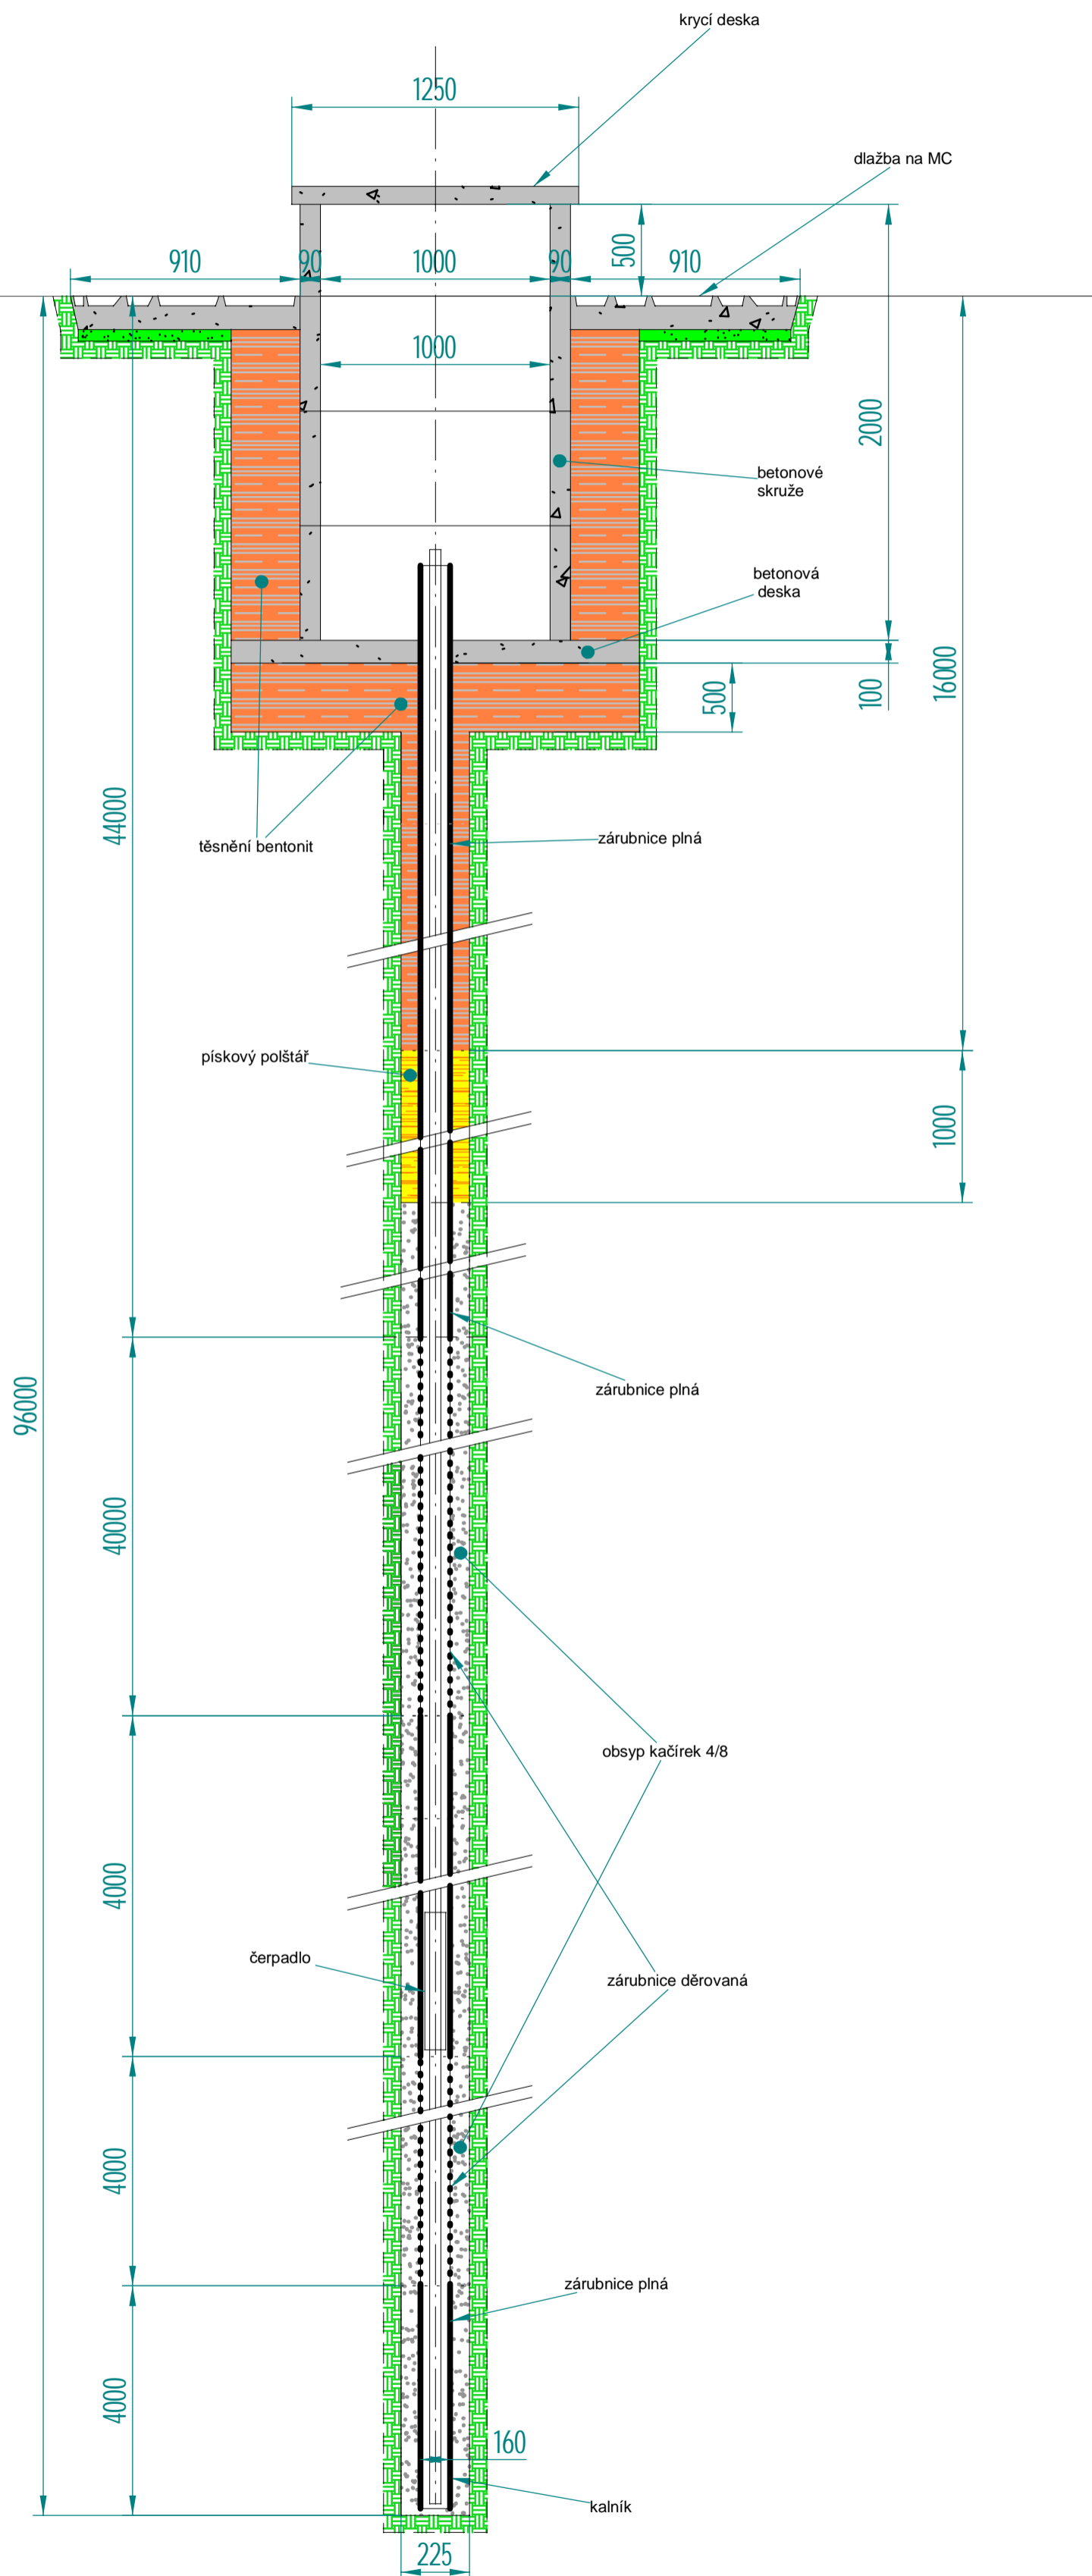


PŮDORYS

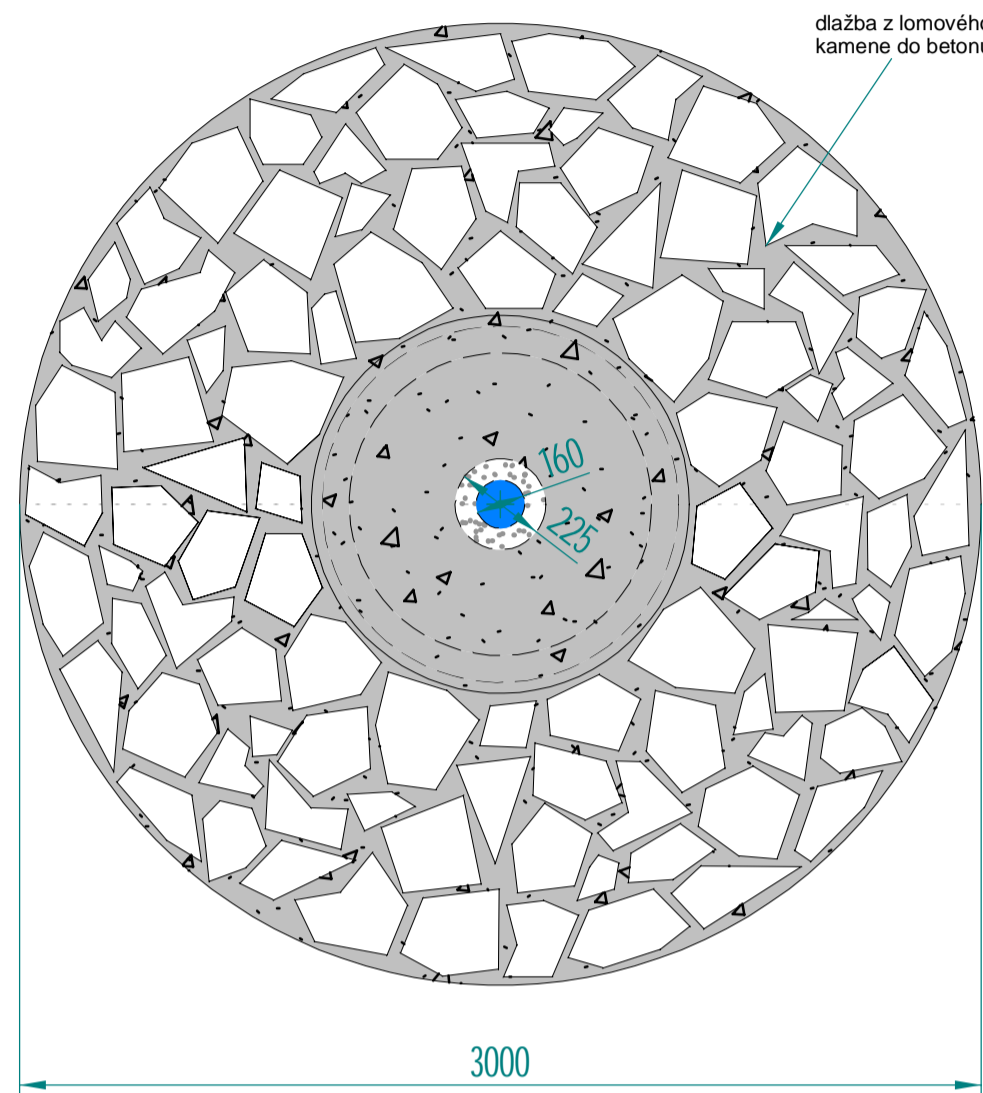

ŘEZ PLNOU ZÁRUBNICÍ

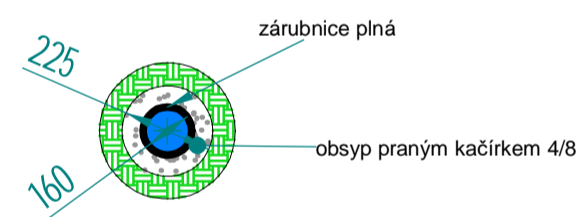

ŘEZ DĚROVANOU ZÁRUBNICÍ

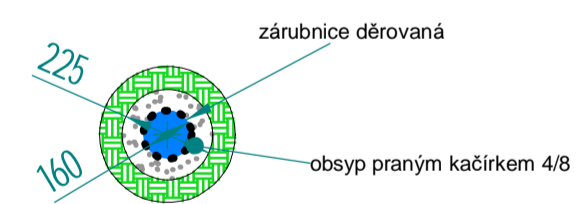

LEGENDA

	beton
	stávající zemina
	jílové těsnění
	cementový můstek
	kačírek 4/8

INGVAMA

inženýrská a projektová spol. s r.o.

Vedoucí projektant	Ing Václav Mach		
Projektant objektu	Ing Václav Mach		
Vypracoval	Zdeněk Valenta		
Investor	Obec Újezd u Plánice, Újezd č.25, 33901 Klatovy	Stupeň	D(UR+SP)
Obec - kraj	Újezd u Plánice, pov.obec Klatovy, Plzeňský kraj	Datum	11/2021
Stavba - objekt	Vystrojení vrtu, vodojem a vodovod v obci Újezd u Plánice D.1 Trubní studna	Číslo zakázky	
		Počet A.	
		Měřítko	1 : 25
Obsah	TRUBNÍ STUDNA - PŮDORYS A ŘEZ	Číslo přílohy	D.1.3