


PODÉLNÝ PROFIL

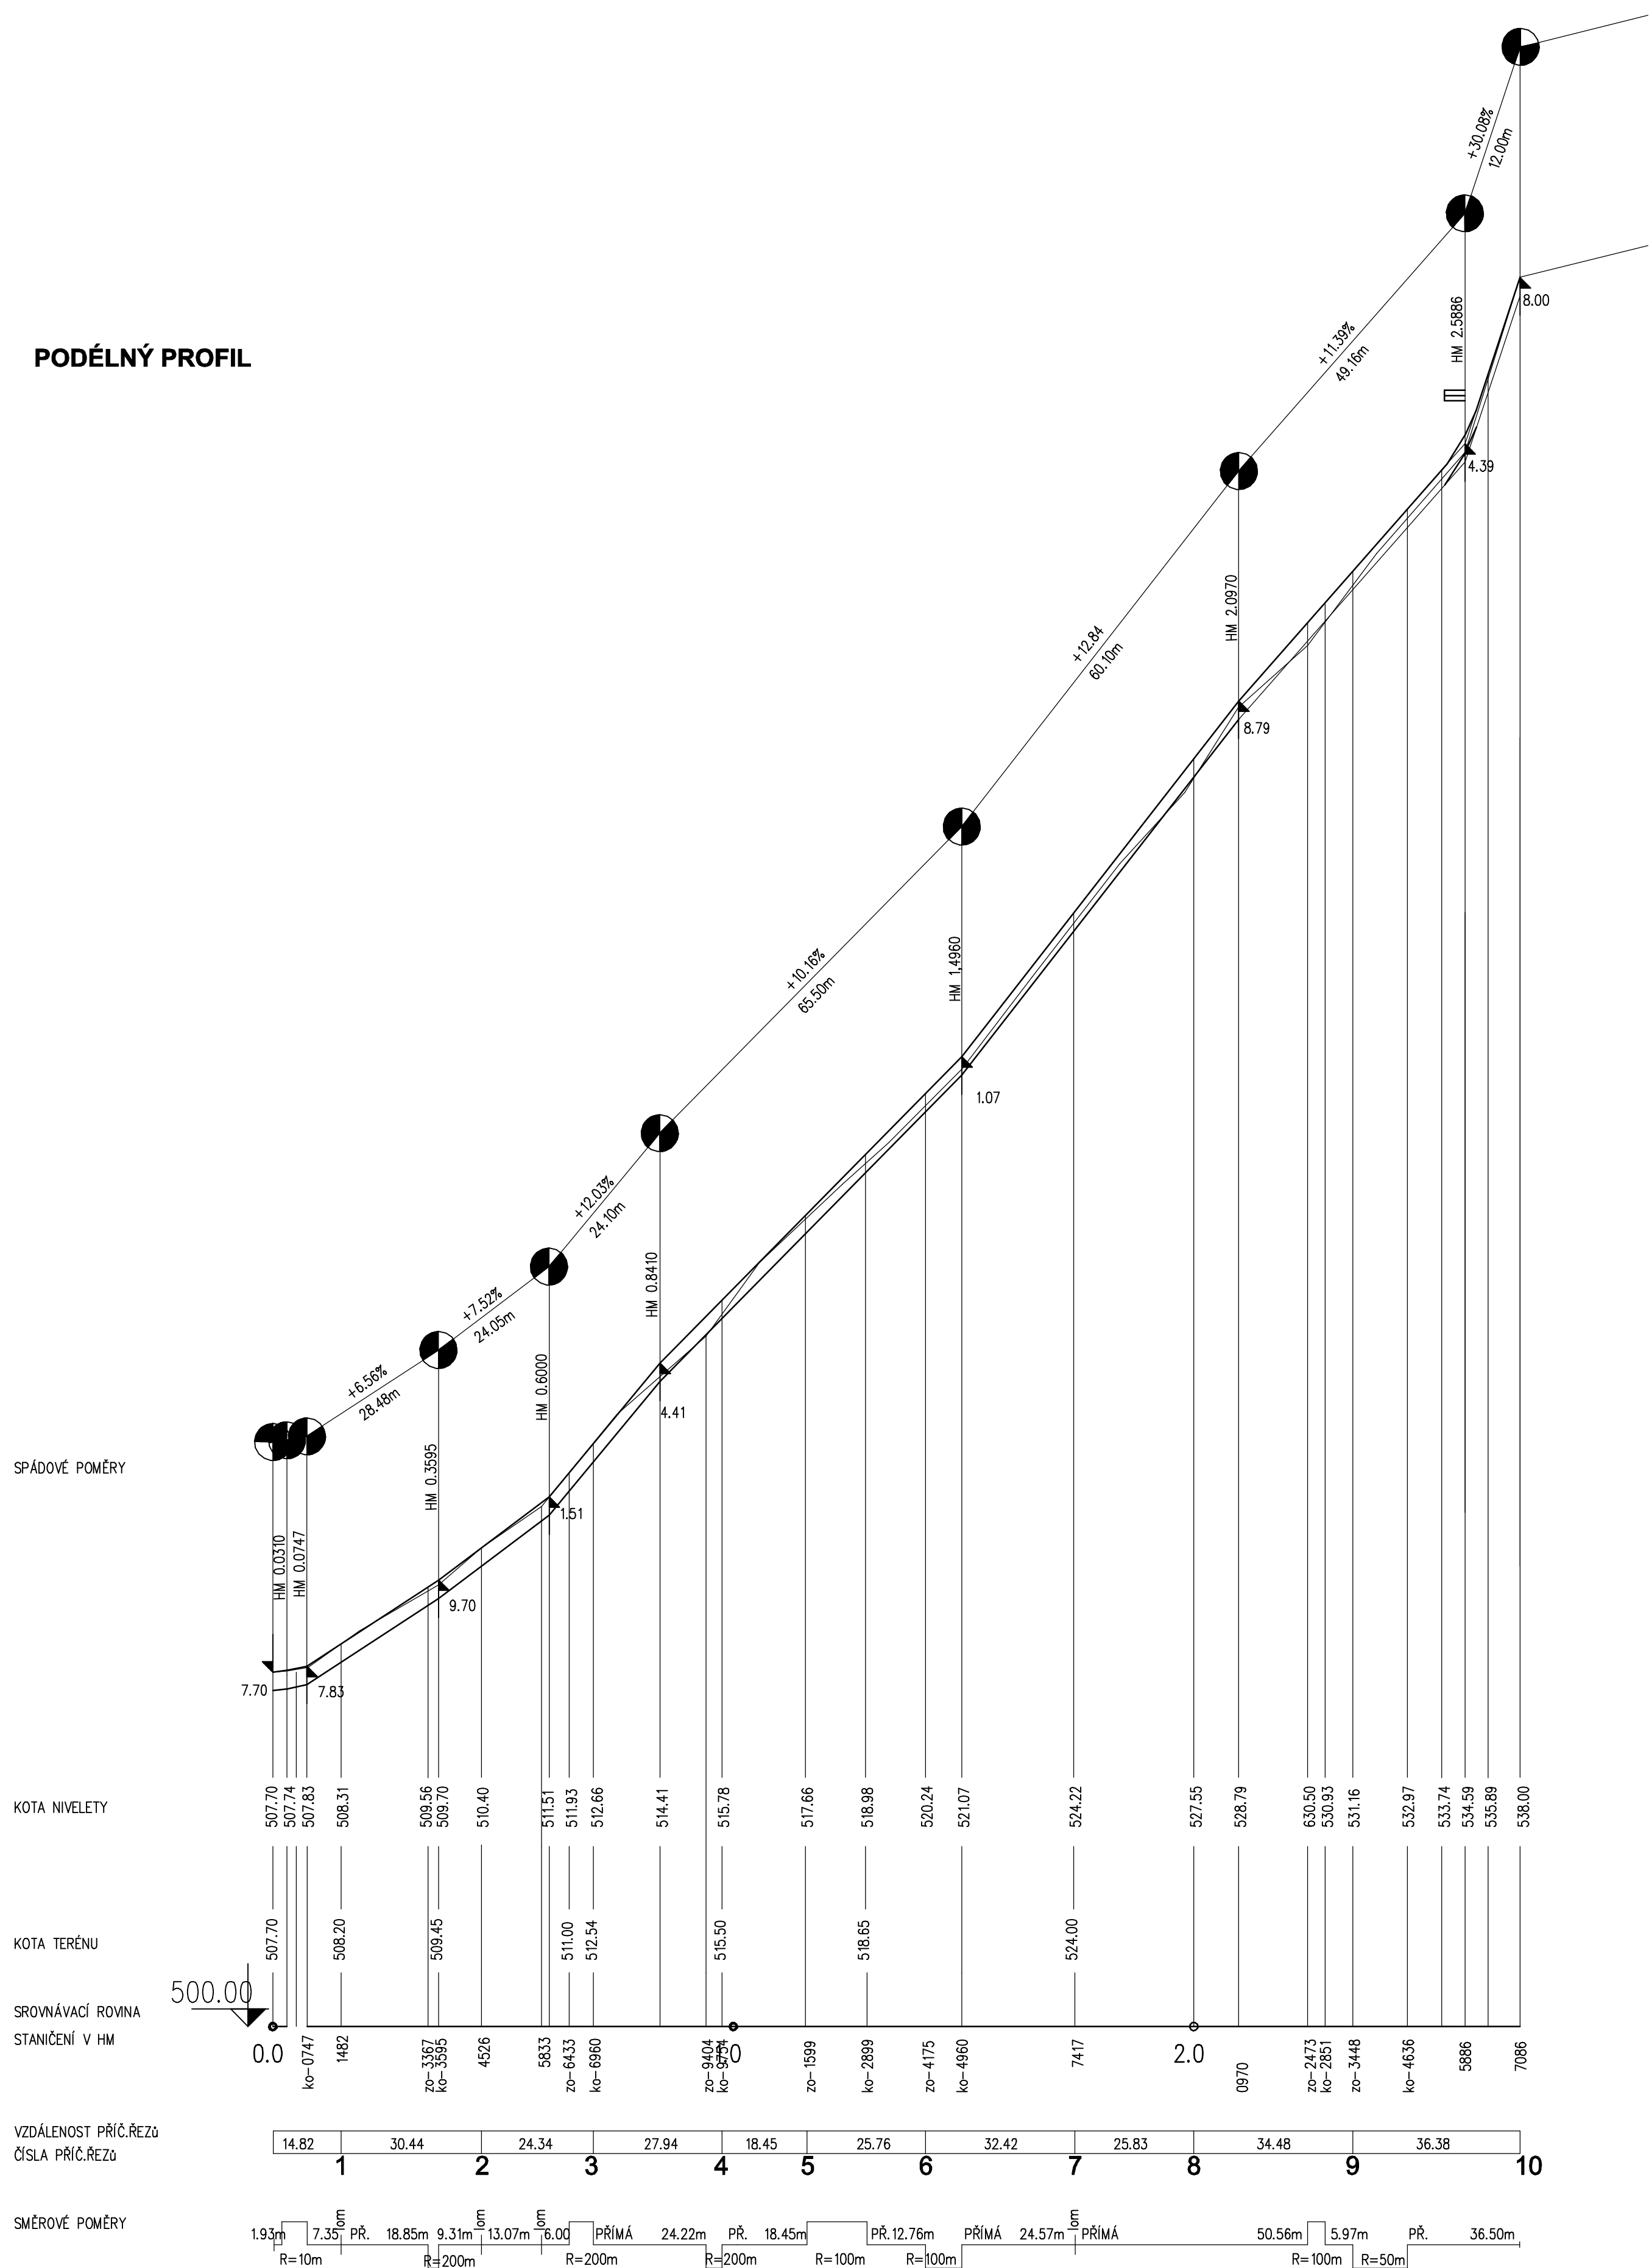

VED.PROJEKTANT:	ING.VÁCLAV MACH	JANA PŘIBÁNOVÁ Karlovarská 82 323 00 Plzeň IČO: 41683170
HL.PROJEKTANT:	JANA PŘIBÁNOVÁ	
OBEC:	ÚJEZD U PLÁNICE	
OBJEDNATEL:	OBEC ÚJEZD U PLÁNICE, ÚJEZD 6.25, 339 01 KLATOVY	
AKCE:	Vystrojení vrtu, vodojem a vodovod v obci Újezd u Plánice D.4.1. příprava území a přejezdní komunikace	
STUPEŇ:	D(UR+SP)	DATUM: 11/2021
MĚŘÍTKO:	1:1000/100	MĚŘÍTKO: 1:1000/100
OBSAH:	PODÉLNÝ ŘEZ	ČÍSLO VÝKRESU: D.4.1.4.