

KATASTRY
PARCELNÍ ČÍSLA
DRUH POVRCHU
VZDÁL. OBJEKTŮ A VRCHOL. BODŮ
OZNAČENÍ VRCHOLOVÝCH BODŮ

**PODÉLNÝ PROFIL
ŘAD "1" - část b**

LEGENDA TYPŮ ČAR
PŮVODNÍ TERÉN

MĚŘÍTKA 1:500/100

HLOUBKA VÝKOPU

KÓTA VÝKOPU

HLOUBKA DNA POTRUBÍ

KÓTA DNA POTRUBÍ

KÓTA PŮVODNÍHO TERÉNU


SROVNÁVACÍ ROVINA

STANIČENÍ [km/m]

DN[mm]-MATERIÁL-DĚLKA[m]

SKLON[%]-DĚLKA[m]

ULOŽENÍ

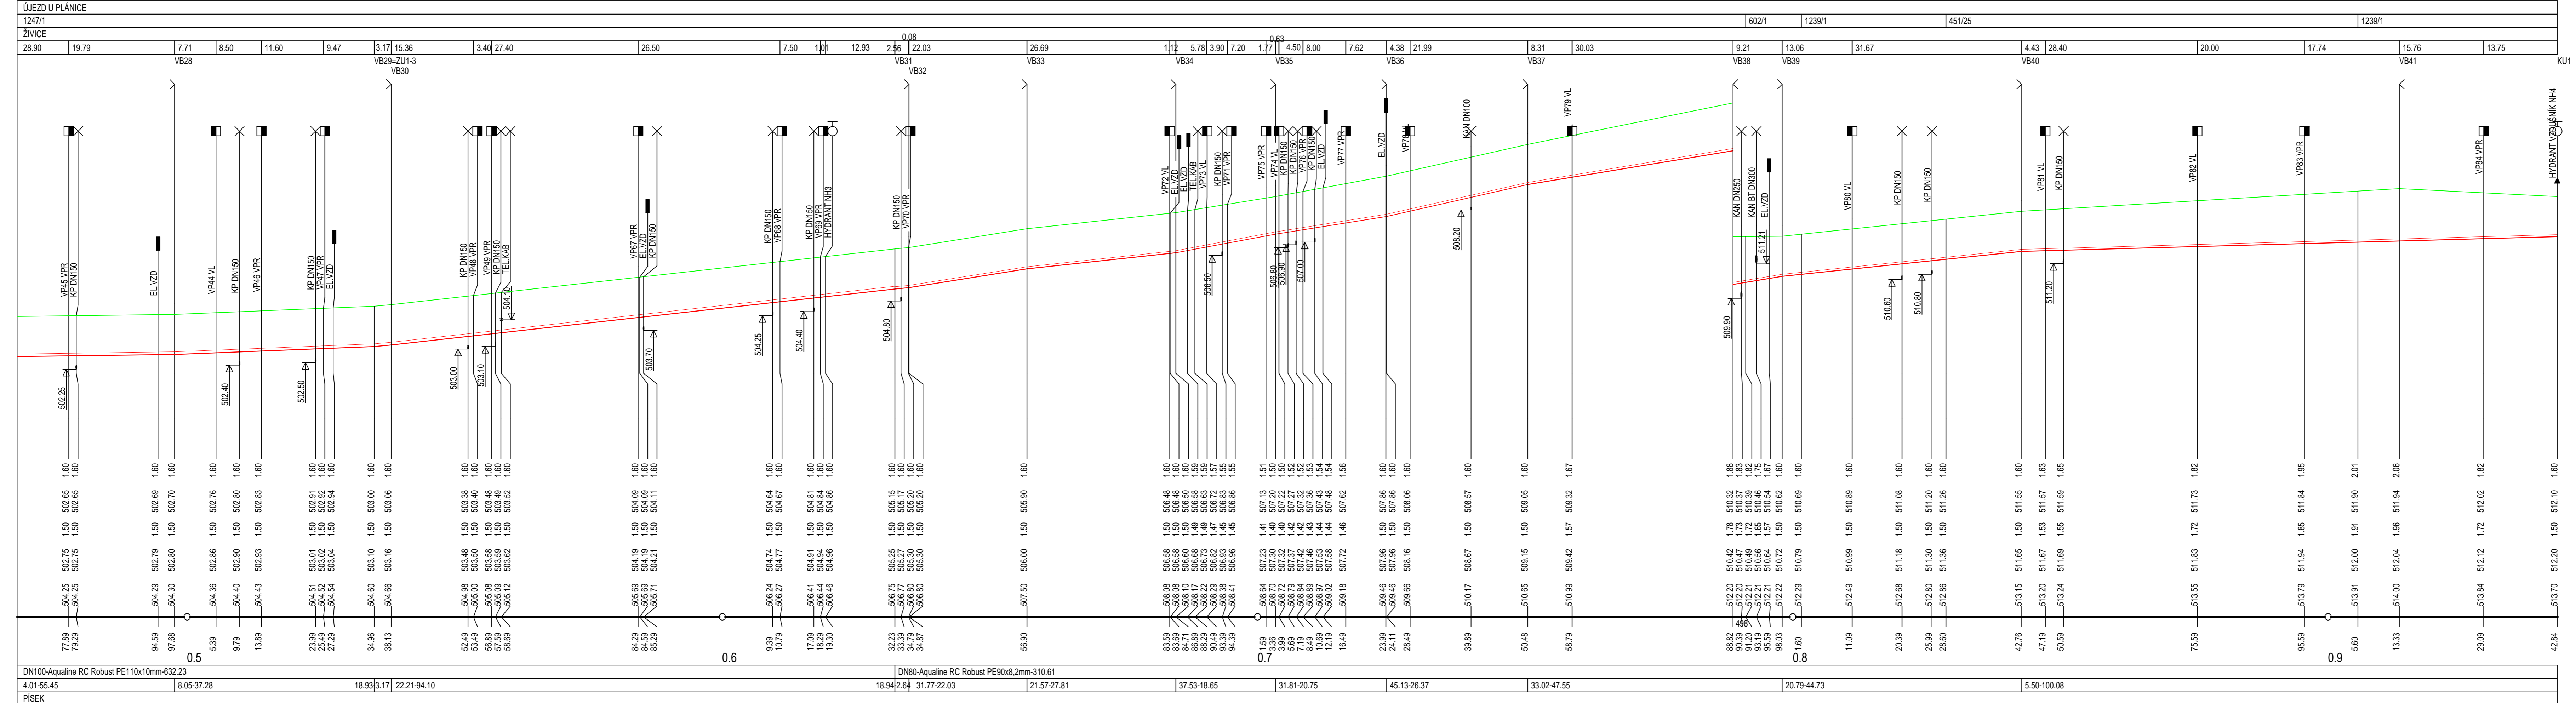

INGVAMA inženýrská a projektová spol. s r.o.

Vedoucí projektant	Ing Václav Mach		
Projektant objektu	Ing Václav Mach		
Vypracoval	Zdeněk Valenta		
Investor	Obec Újezd u Plánice, Újezd č.25, 33901 Klatovy	Stupeň	D(UR+SP)
Obec - kraj	Újezd u Plánice, pov.obec Klatovy, Plzeňský kraj	Datum	11/2021
Stavba - objekt	Vystrojení vrtu, vodojem a vodovod v obci Újezd u Plánice D.5 Zásobovací rozvodné řady	Číslo zakázky	
		Počet A,	
		Měřítko	1:500/100
Obsah	PODÉLNÝ PROFIL ŘAD "1" - část b	Číslo přílohy	D.5.3