



KATASTRY  
PARCELNÍ ČÍSLA  
DRUH POVRCHU  
VZDÁL. OBJEKTŮ A VRCHOL. BODŮ  
OZNAČENÍ VRCHOLOVÝCH BODŮ

MĚŘÍTKA 1:500/100

**PODÉLNÝ PROFIL  
ŘÁD "1-1"**

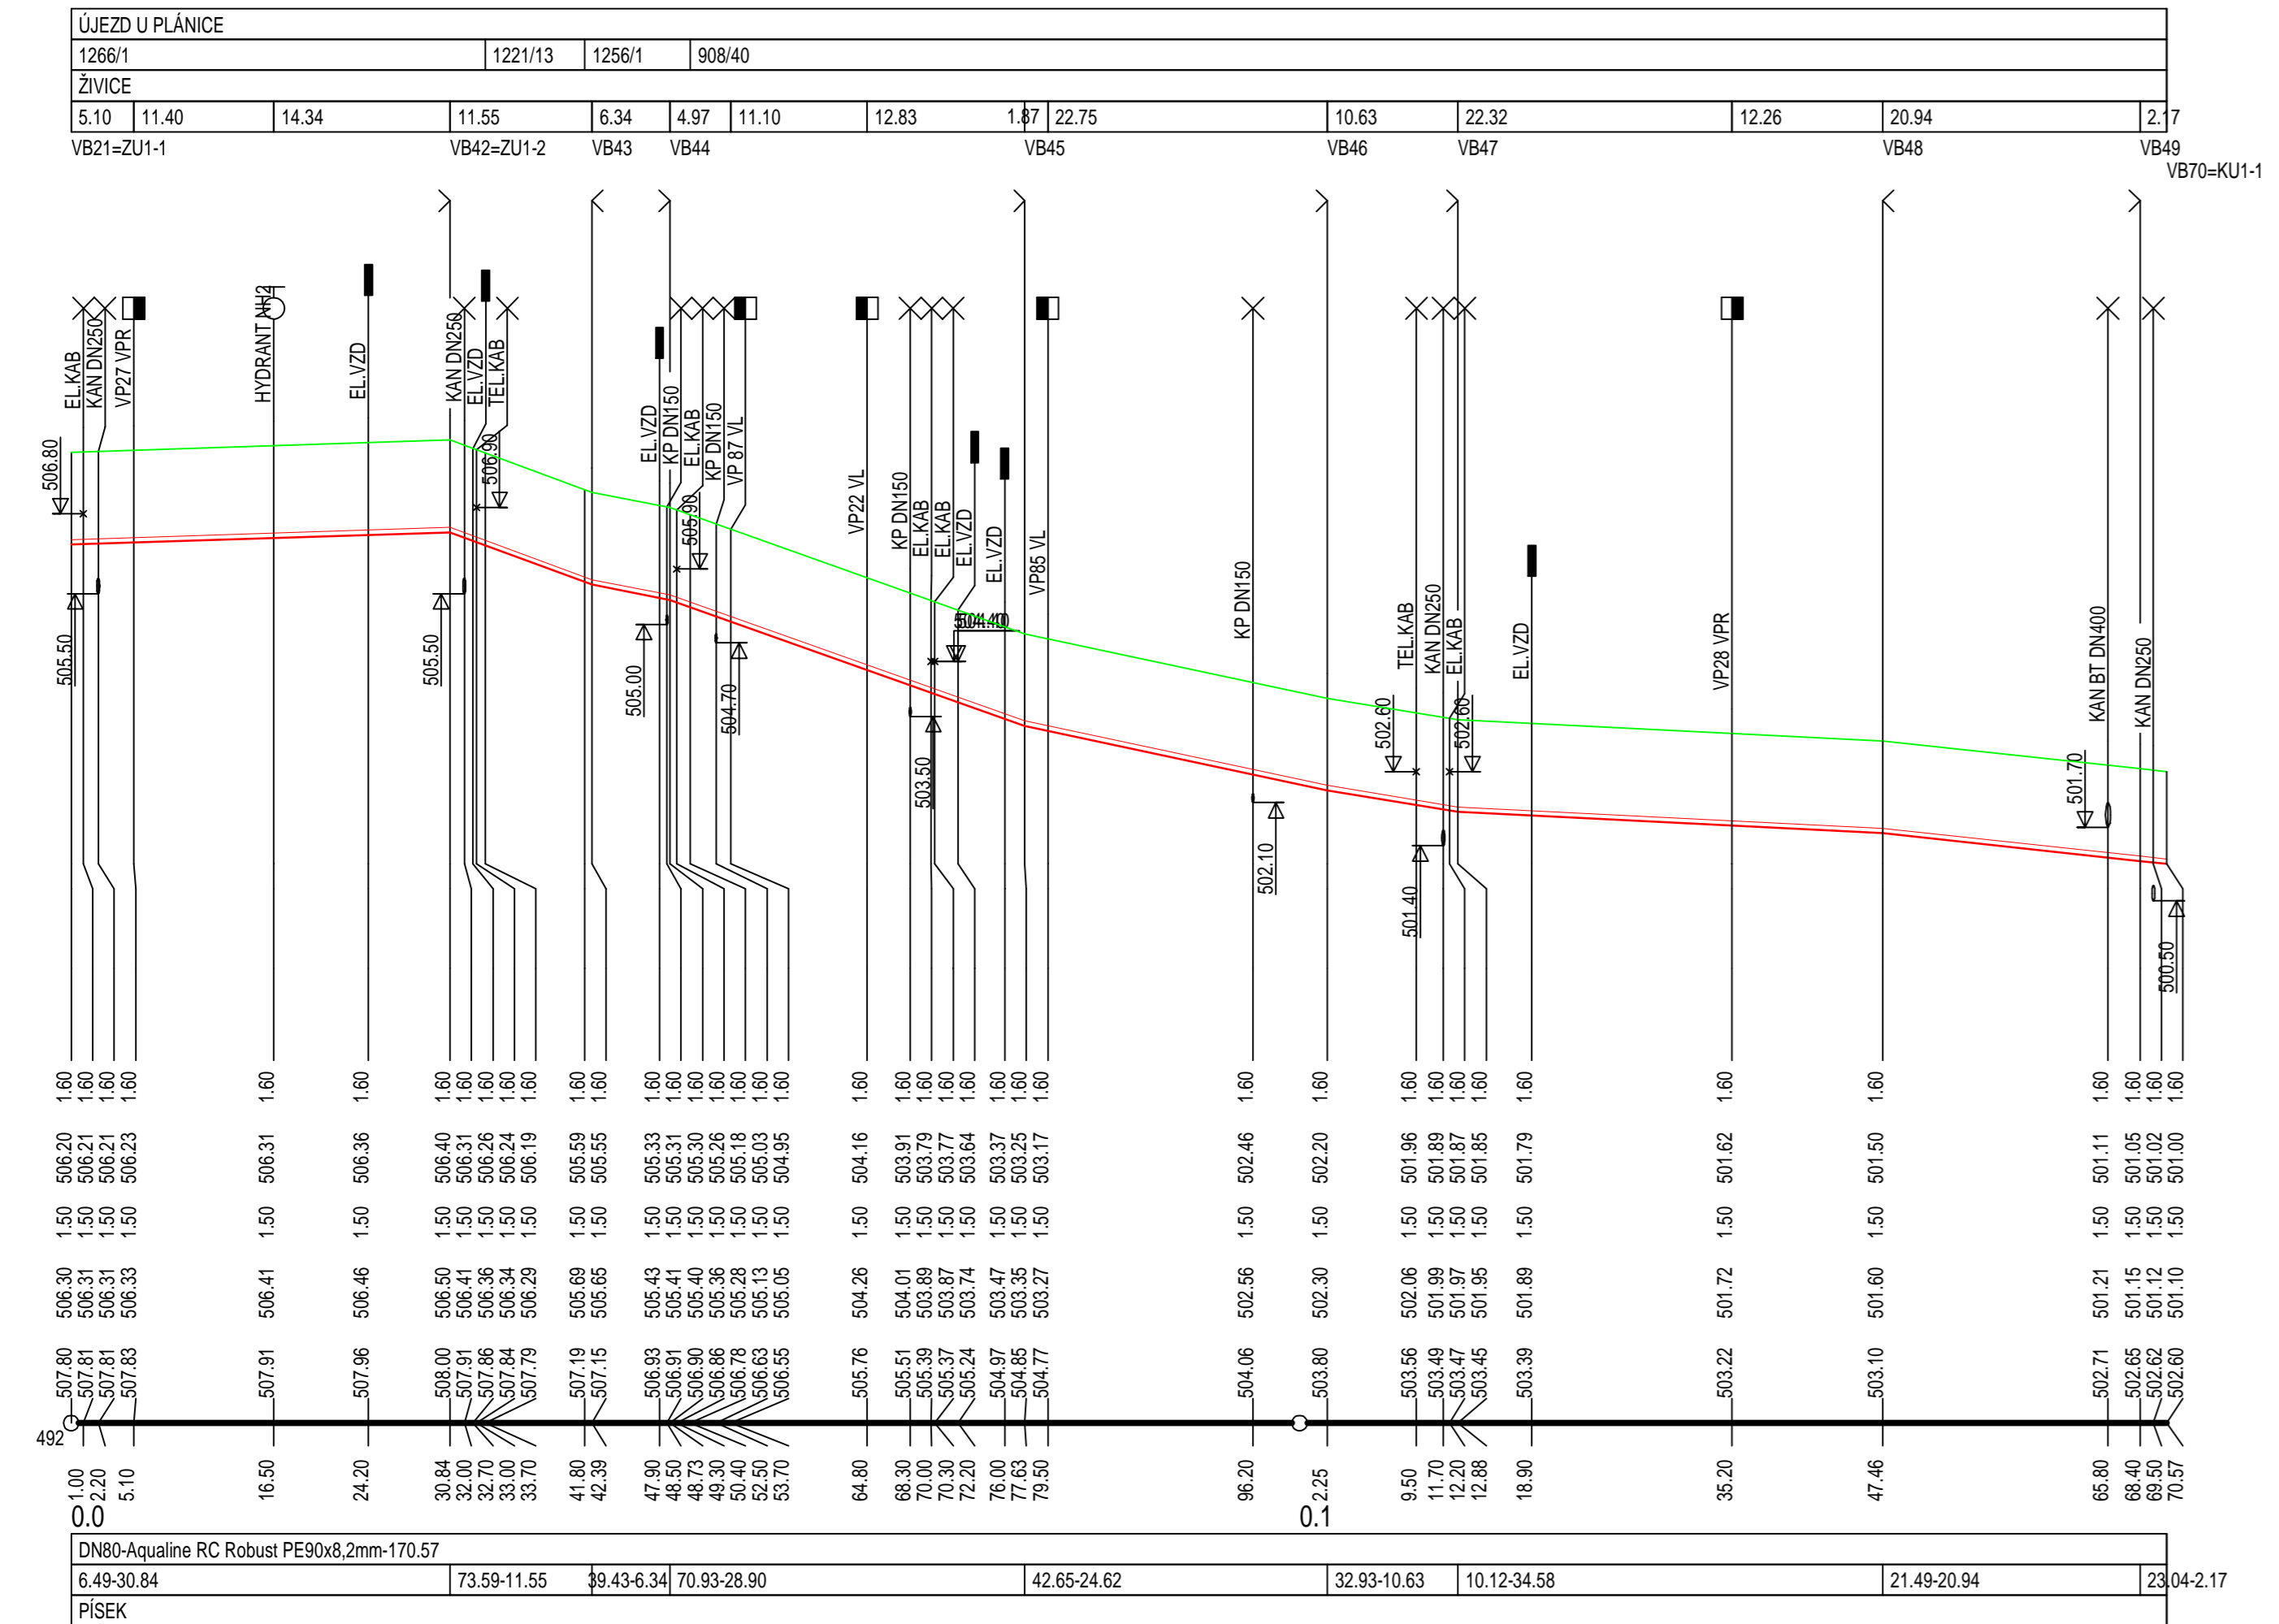

**PODÉLNÝ PROFIL  
ŘÁD "1-2"**

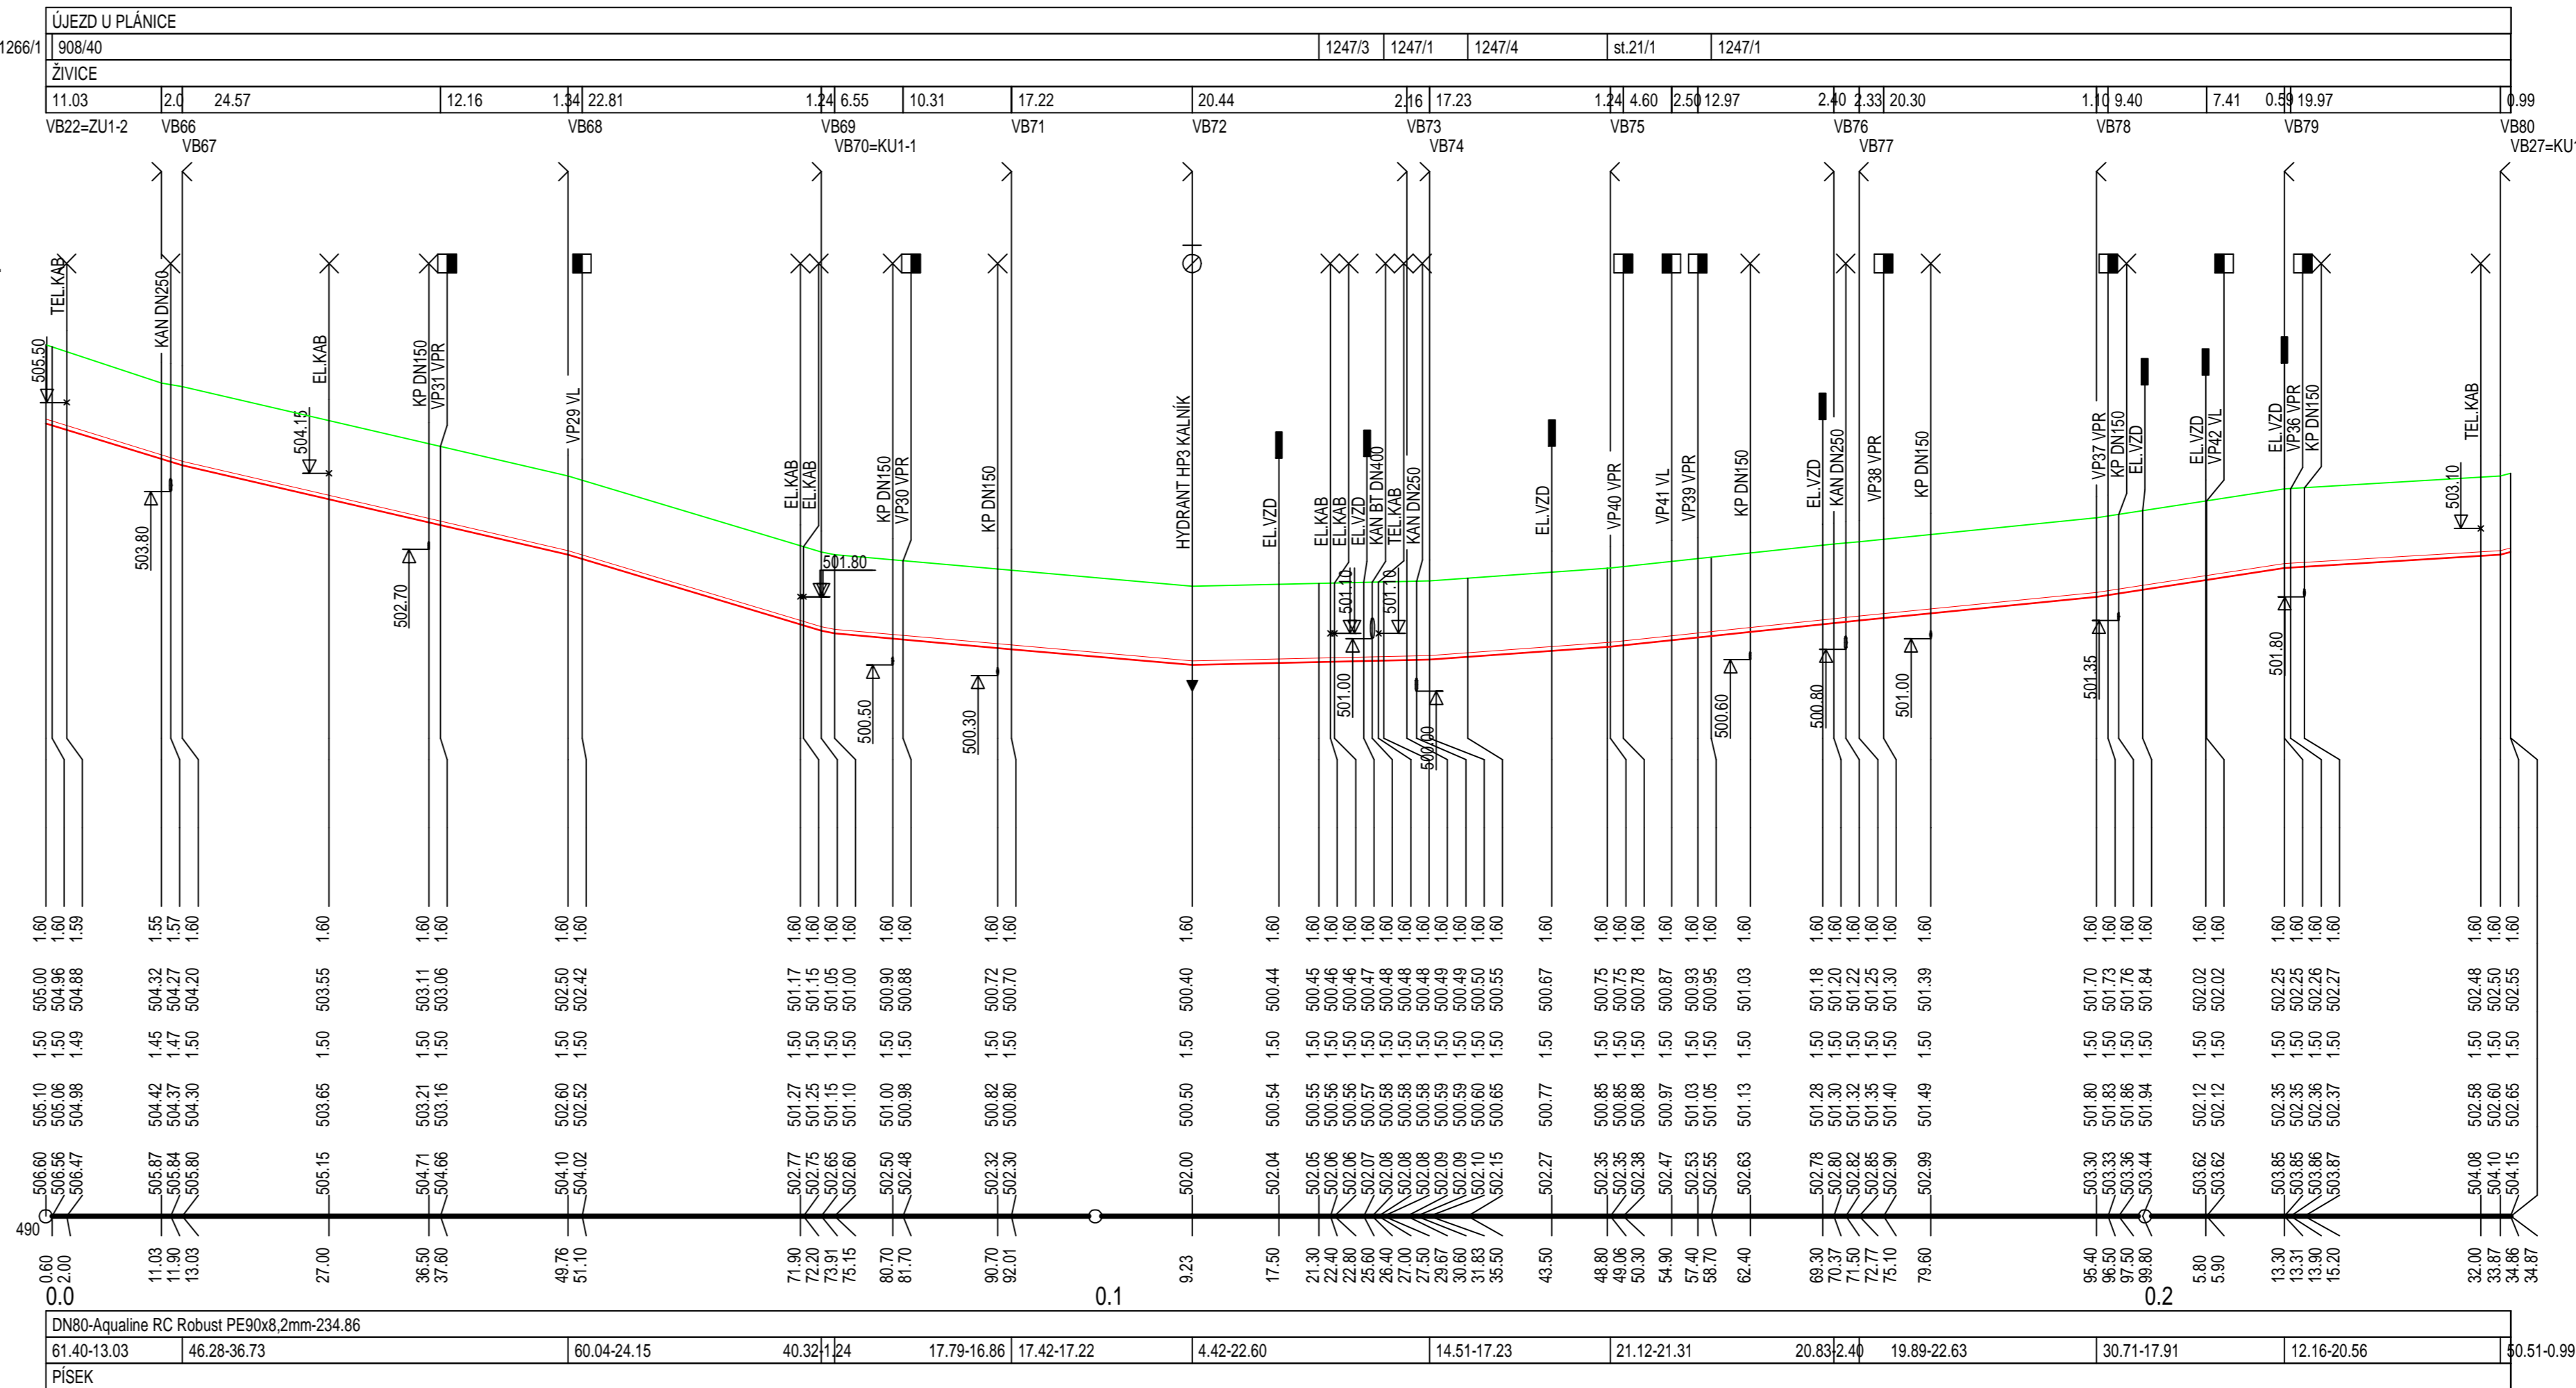

**INGVAMA** inženýrská a projektová spol. s r.o.

Vedoucí projektant	Ing Václav Mach		
Projektant objektu	Ing Václav Mach		
Vypracoval	Zdeněk Valenta		
Investor	Obec Újezd u Plánice, Újezd č.25, 33901 Klatovy	Stupeň	D(UR+SP)
Obec - kraj	Újezd u Plánice, pov.obec Klatovy, Plzeňský kraj	Datum	11/2021
Stavba - objekt	<b>Vystrojení vrtu, vodojem a vodovod v obci Újezd u Plánice</b>	Číslo zakázky	
	<b>D.5 Zásobovací rozvodné řady</b>	Počet A.	
		Měřítko	1:500/100
Obsah	<b>PODÉLNÝ PROFIL ŘÁD "1-1" a "1-2"</b>	Číslo přílohy	<b>D.5.5</b>