


# KLADĚČSKÉ SCHEMA

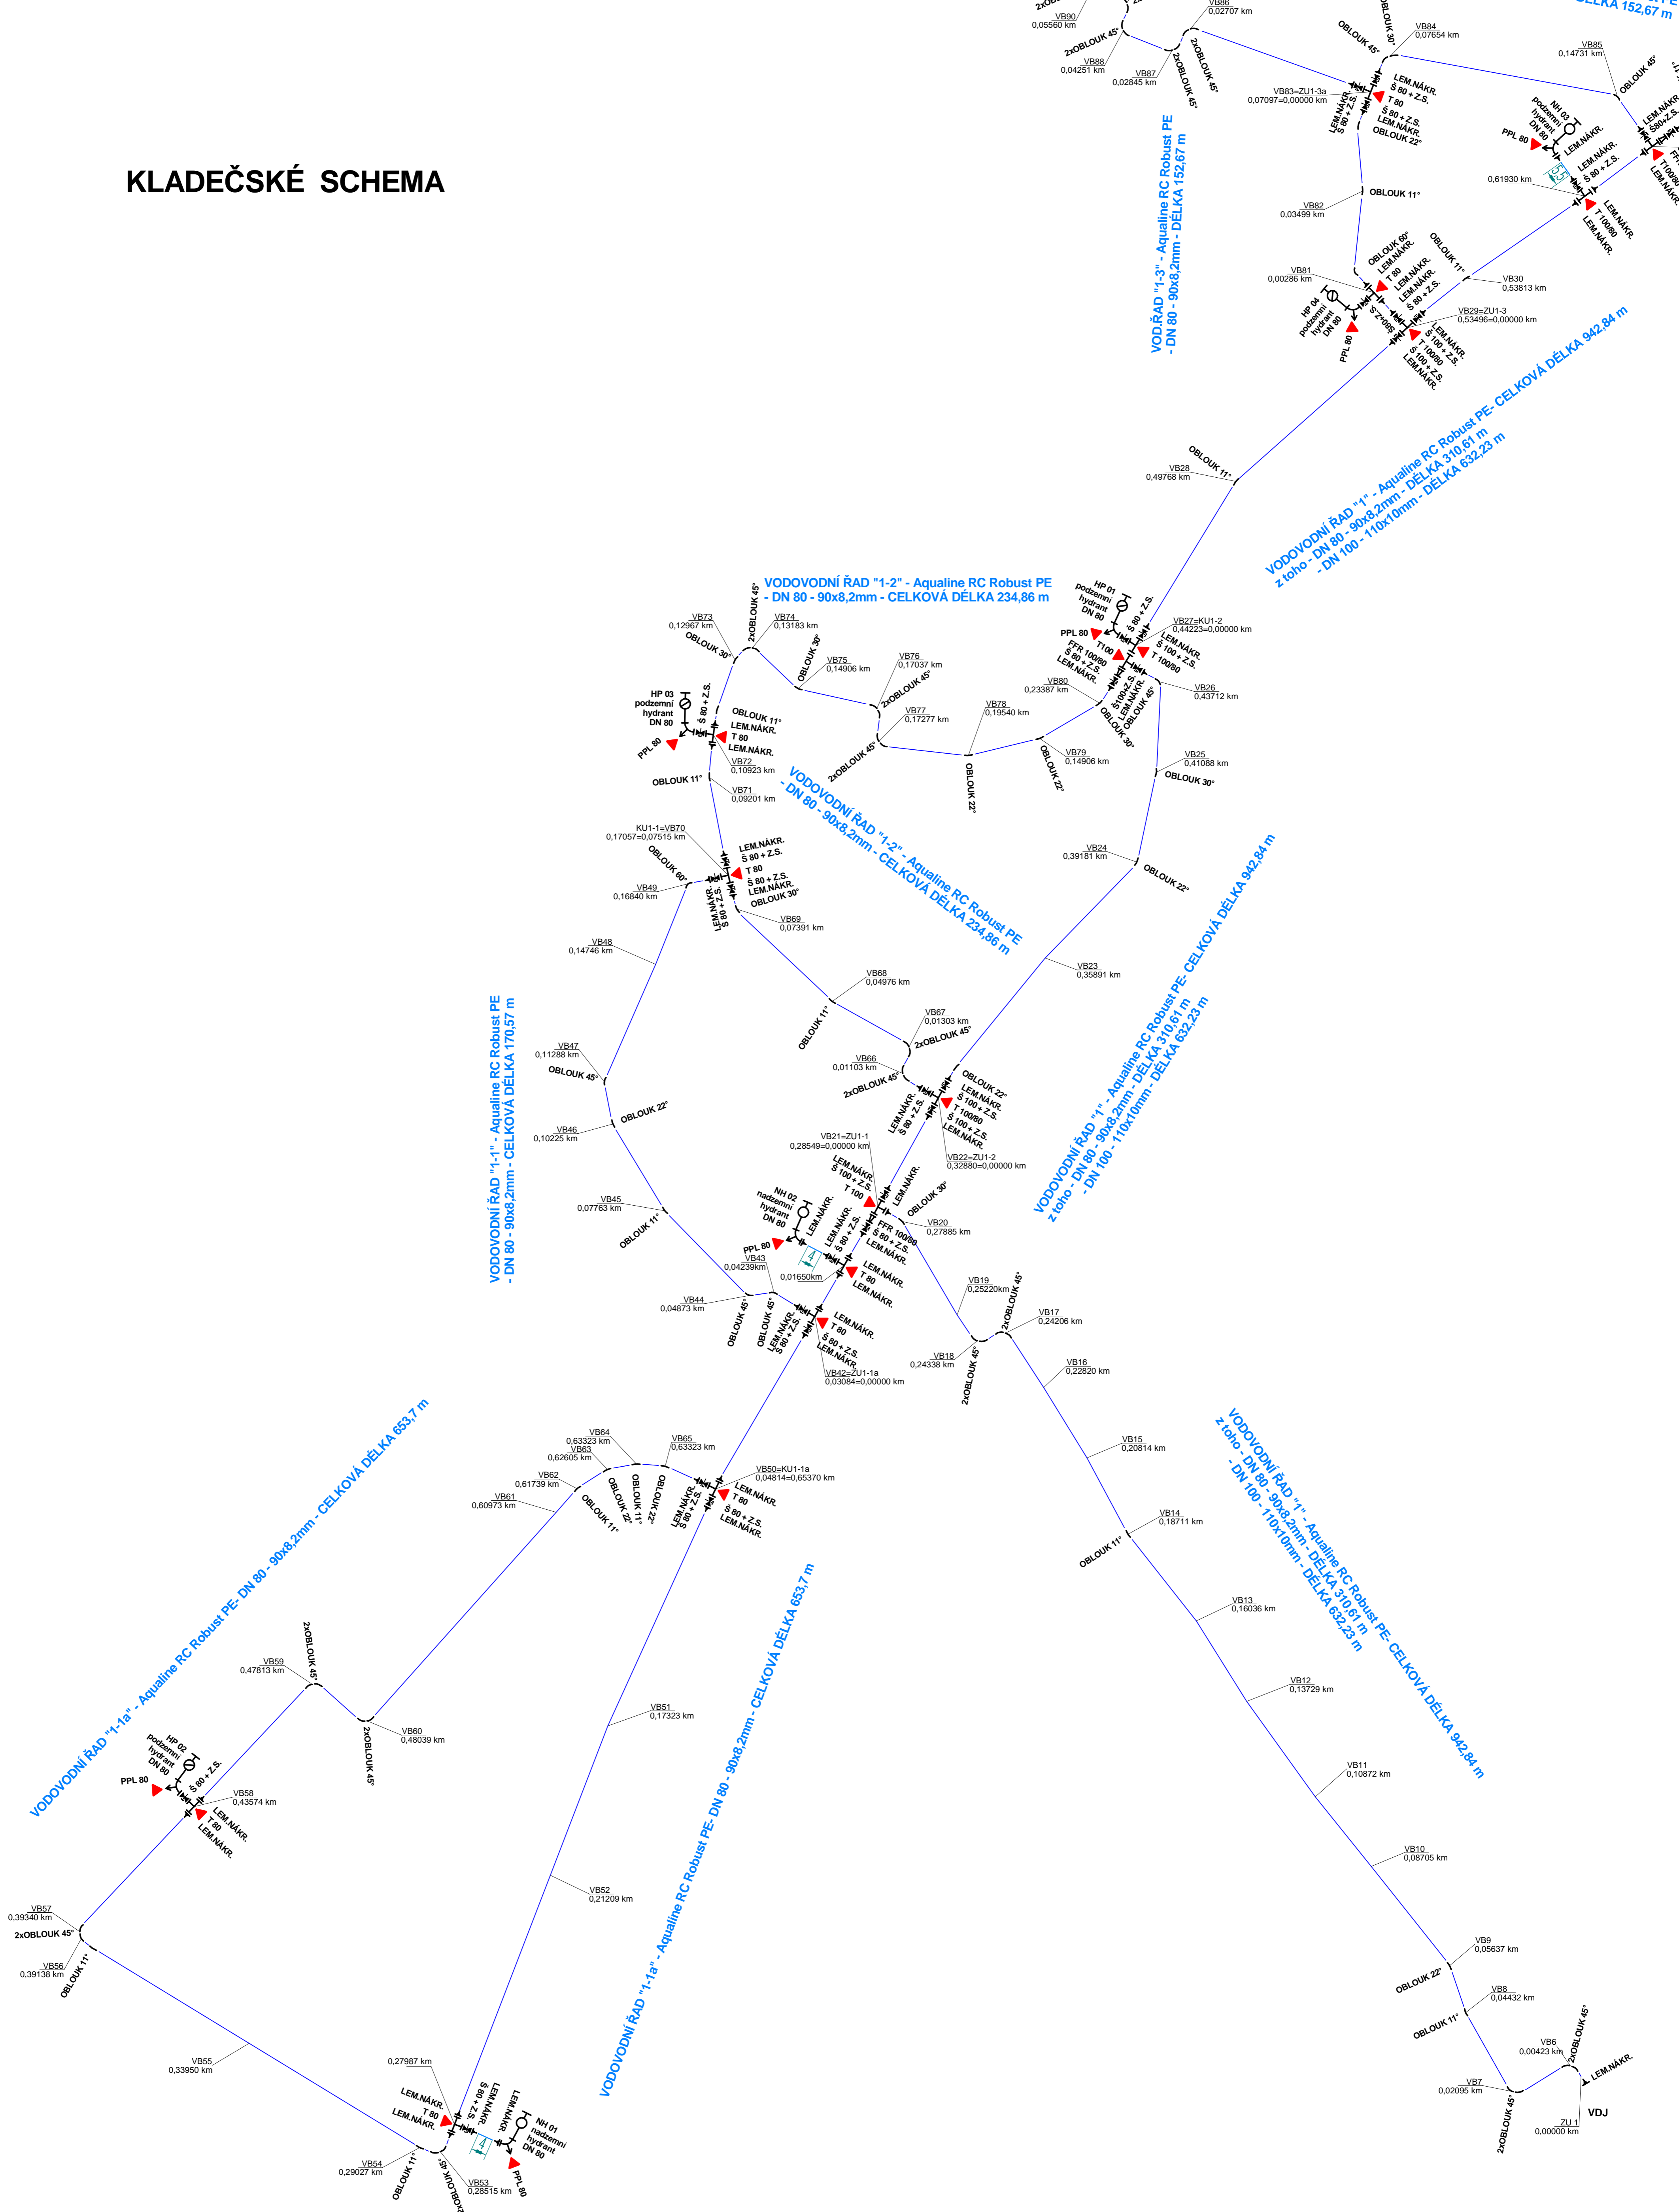

**INGVAMA**

inženýrská a projektová spol. s r.o.

Vedoucí projektant	Ing Václav Mach		
Projektant objektu	Ing Václav Mach		
Vypracoval	Zdeněk Valenta		
Investor	Obec Újezd u Plánice, Újezd č.25, 33901 Klatovy	Stupeň	D(UR+SP)
Obec - kraj	Újezd u Plánice, pov.obec Klatovy, Plzeňský kraj	Datum	11/2021
Stavba - objekt	<b>Vystrojení vrtu, vodojem a vodovod v obci Újezd u Plánice</b>	Číslo zakázky	
	<b>D.5 Zásobovací rozvodné řady</b>	Počet A,	
		Měřítko	
Obsah	<b>KLADĚČSKÉ SCHEMA - část a</b>	Číslo přílohy	<b>D.5.8</b>