


KLADĚČSKÉ SCHEMA

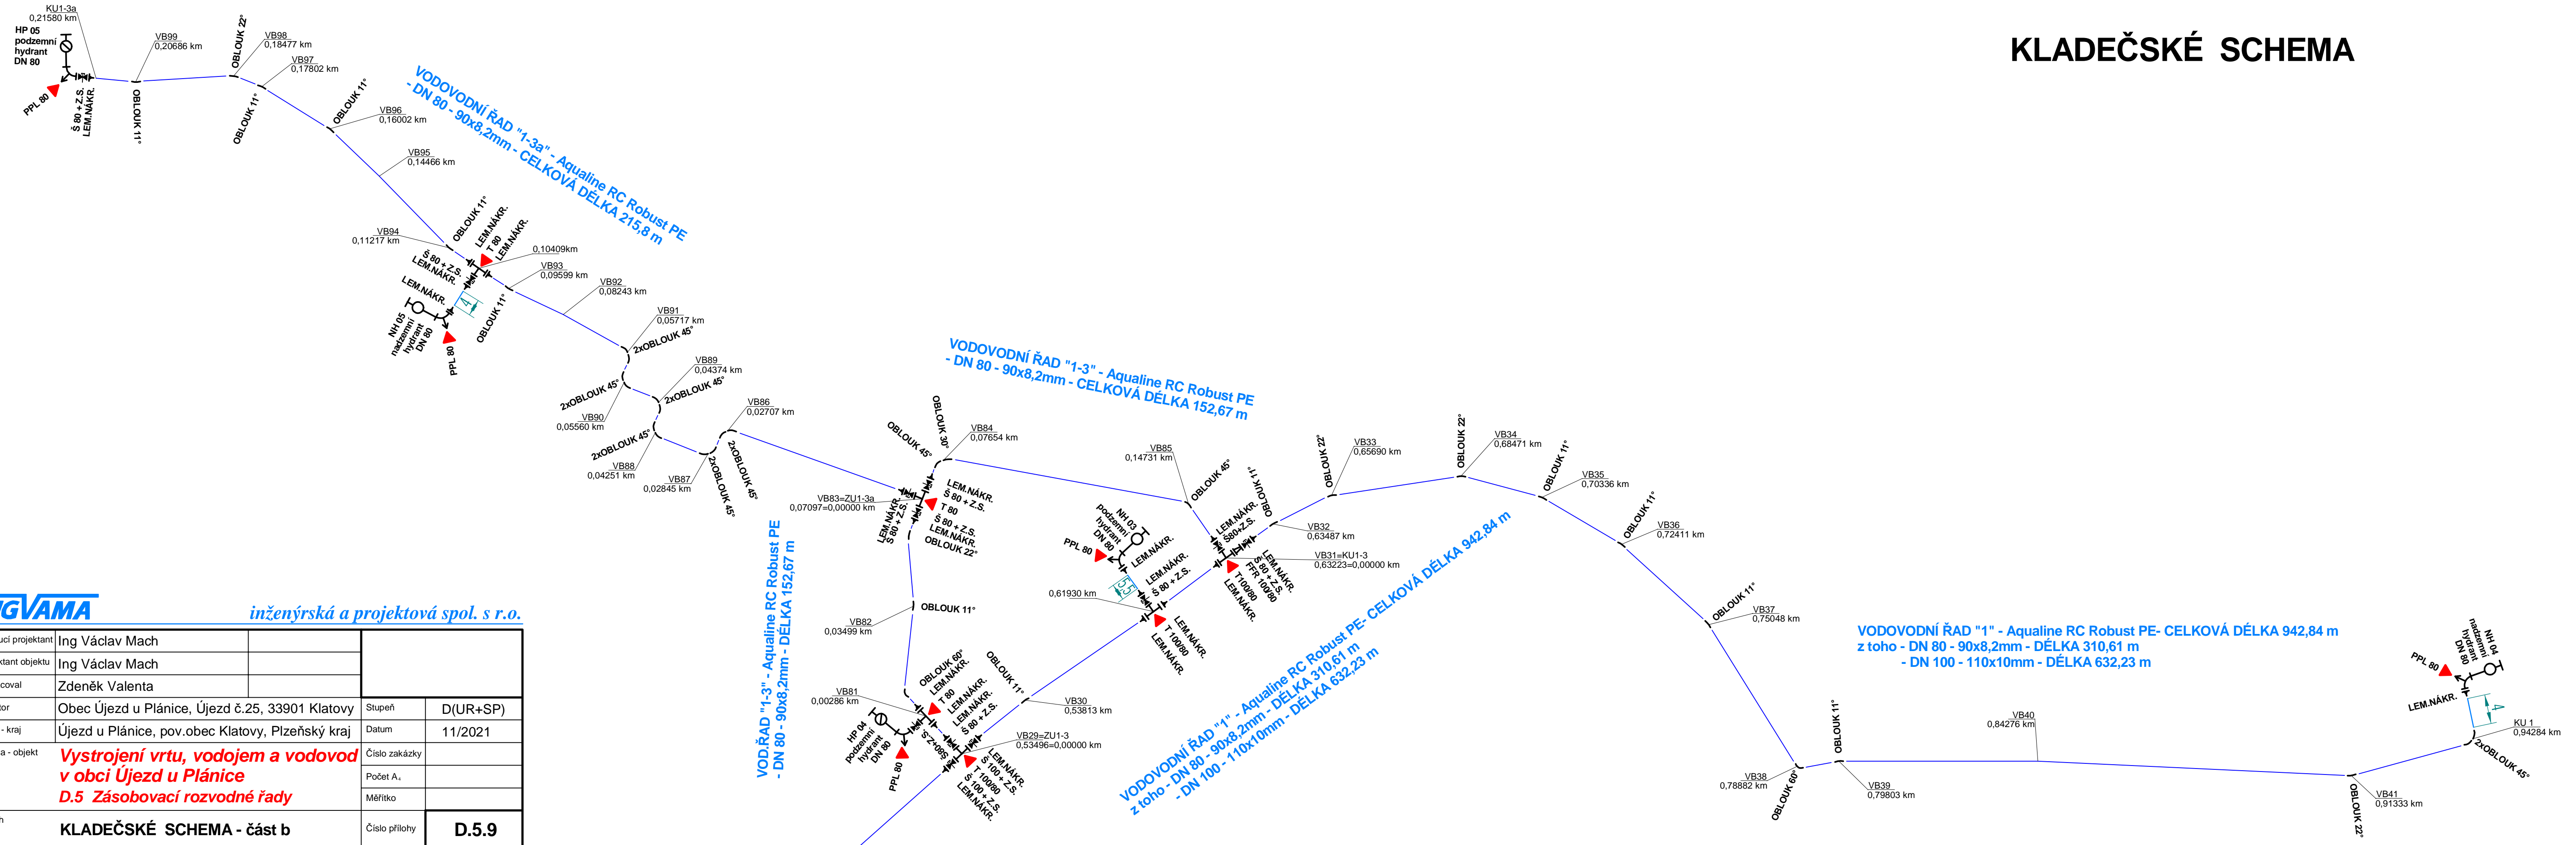

INGVAMA inženýrská a projektová spol. s r.o.

Vedoucí projektant	Ing Václav Mach		
Projektant objektu	Ing Václav Mach		
Vypracoval	Zdeněk Valenta		
Investor	Obec Újezd u Plánice, Újezd č.25, 33901 Klatovy	Stupeň	D(UR+SP)
Obec - kraj	Újezd u Plánice, pov.obec Klatovy, Plzeňský kraj	Datum	11/2021
Stavba - objekt	Vystrojení vrtu, vodojem a vodovod v obci Újezd u Plánice D.5 Zásobovací rozvodné řady	Číslo zakázky	
		Počet A.	
		Měřítko	
Obsah	KLADĚČSKÉ SCHEMA - část b	Číslo přílohy	D.5.9